



LEGENDA

NÁVRH - SDZ



STÁVAJÍCÍ - SDZ



Schválil:..... Schválil:.....



3K značky s.r.o.
Jiráskova 1519, 251 01 Říčany
tel.: +420 323 601 237, www.3kznacky.cz, info@3kznacky.cz

VYPRACOVAL: Ing. Jiří Toman

HL. INŽENÝR PROJEKTU: Ing. Matěj Hofman

INVESTOR:

ČÍSLO ZAKÁZKY:
2024/113

DATUM:
06/2024

KSÚS p.o.

AKCE:

I/2 Svatý Mikuláš

MĚŘÍTKO: 1:2 500 000

FORMÁT: 2xA4

STUPEŇ: RDS

PŘÍLOHA ČÍSLO:


PŘÍLOHA:

Zájmová mapa

KOPIE ČÍSLO:

A

MÍSTNÍ ÚPRAVA PROVOZU, KTERÁ BUDE V ROZPORU S PŘECHODNOU ÚPRAVOU PROVOZU BUDE ZNEPLATNĚNA

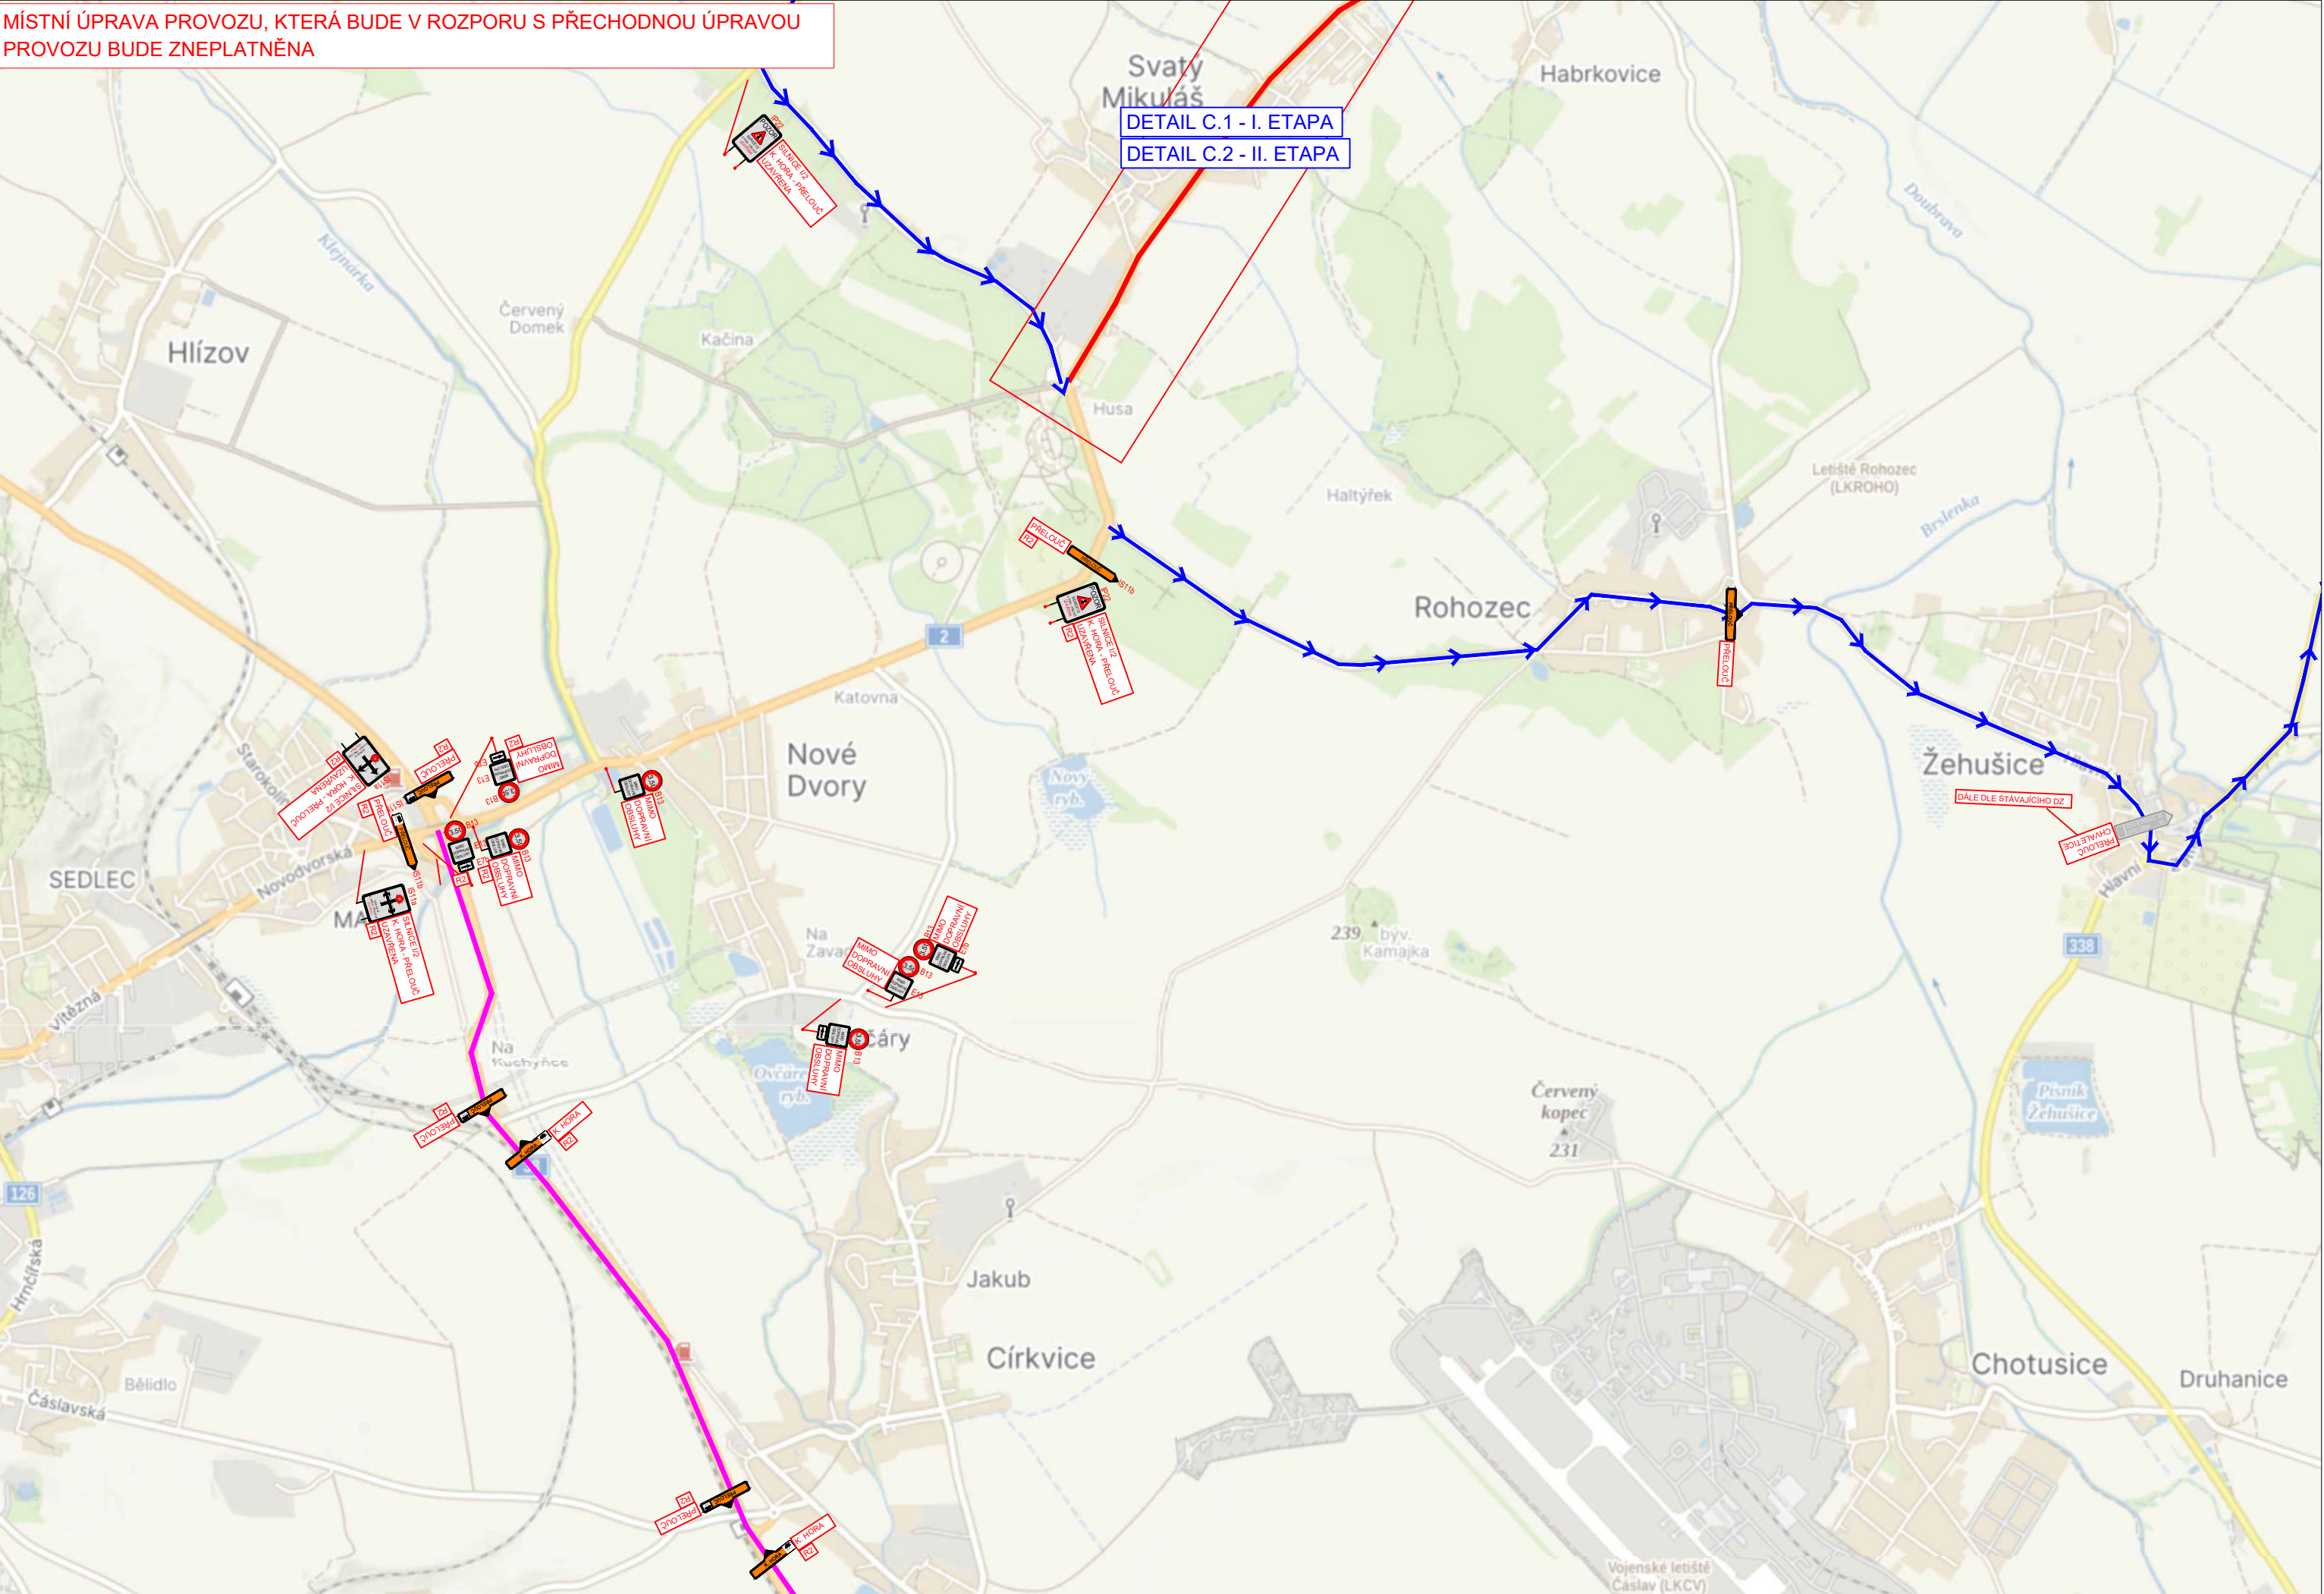

LEGENDA

NÁVRH - SDZ




STÁVAJÍCÍ - SDZ



NÁVRH OT DO 3,5 T



NÁVRH OT NAD 3,5T

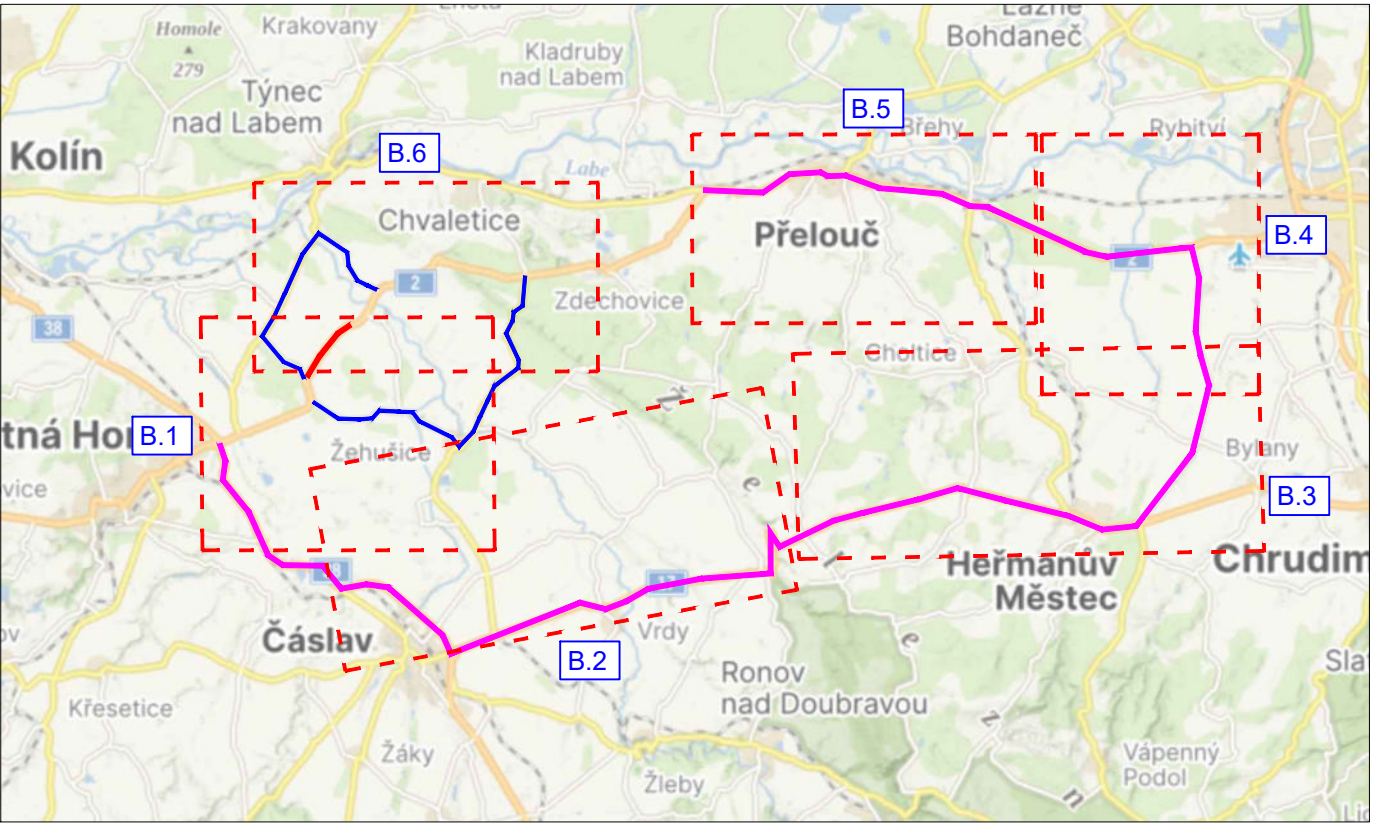

Schválil:..... Schválil:.....




3K značky s.r.o.
Jiráskova 1519, 251 01 Říčany
tel.: +420 323 601 237, www.3kznacky.cz, info@3kznacky.cz

VYPRACOVAL: Ing. Jiří Toman	HL. INŽENÝR PROJEKTU: Ing. Matěj Hofman	INVESTOR:	
ČÍSLO ZAKÁZKY: 2024/113	DATUM: 06/2024	ŘSD s.p.	
AKCE:		MĚŘÍTKO: 1:40 000	FORMÁT: 2xA4
PŘÍLOHA:		STUPEŇ: RDS	PŘÍLOHA ČÍSLO:
I/2 Svatý Mikuláš		KOPIE ČÍSLO:	B.1
SITUACE DIO I			


KOPIROVÁNÍ A ROZMNOŽOVÁNÍ POUZE PO PŘEDCHOZÍM SOUHLASU 3K ZNAČKY s.r.o.

MÍSTNÍ ÚPRAVA PROVOZU, KTERÁ BUDE V ROZPORU S PŘECHODNOU ÚPRAVOU PROVOZU BUDE ZNEPLATNĚNA

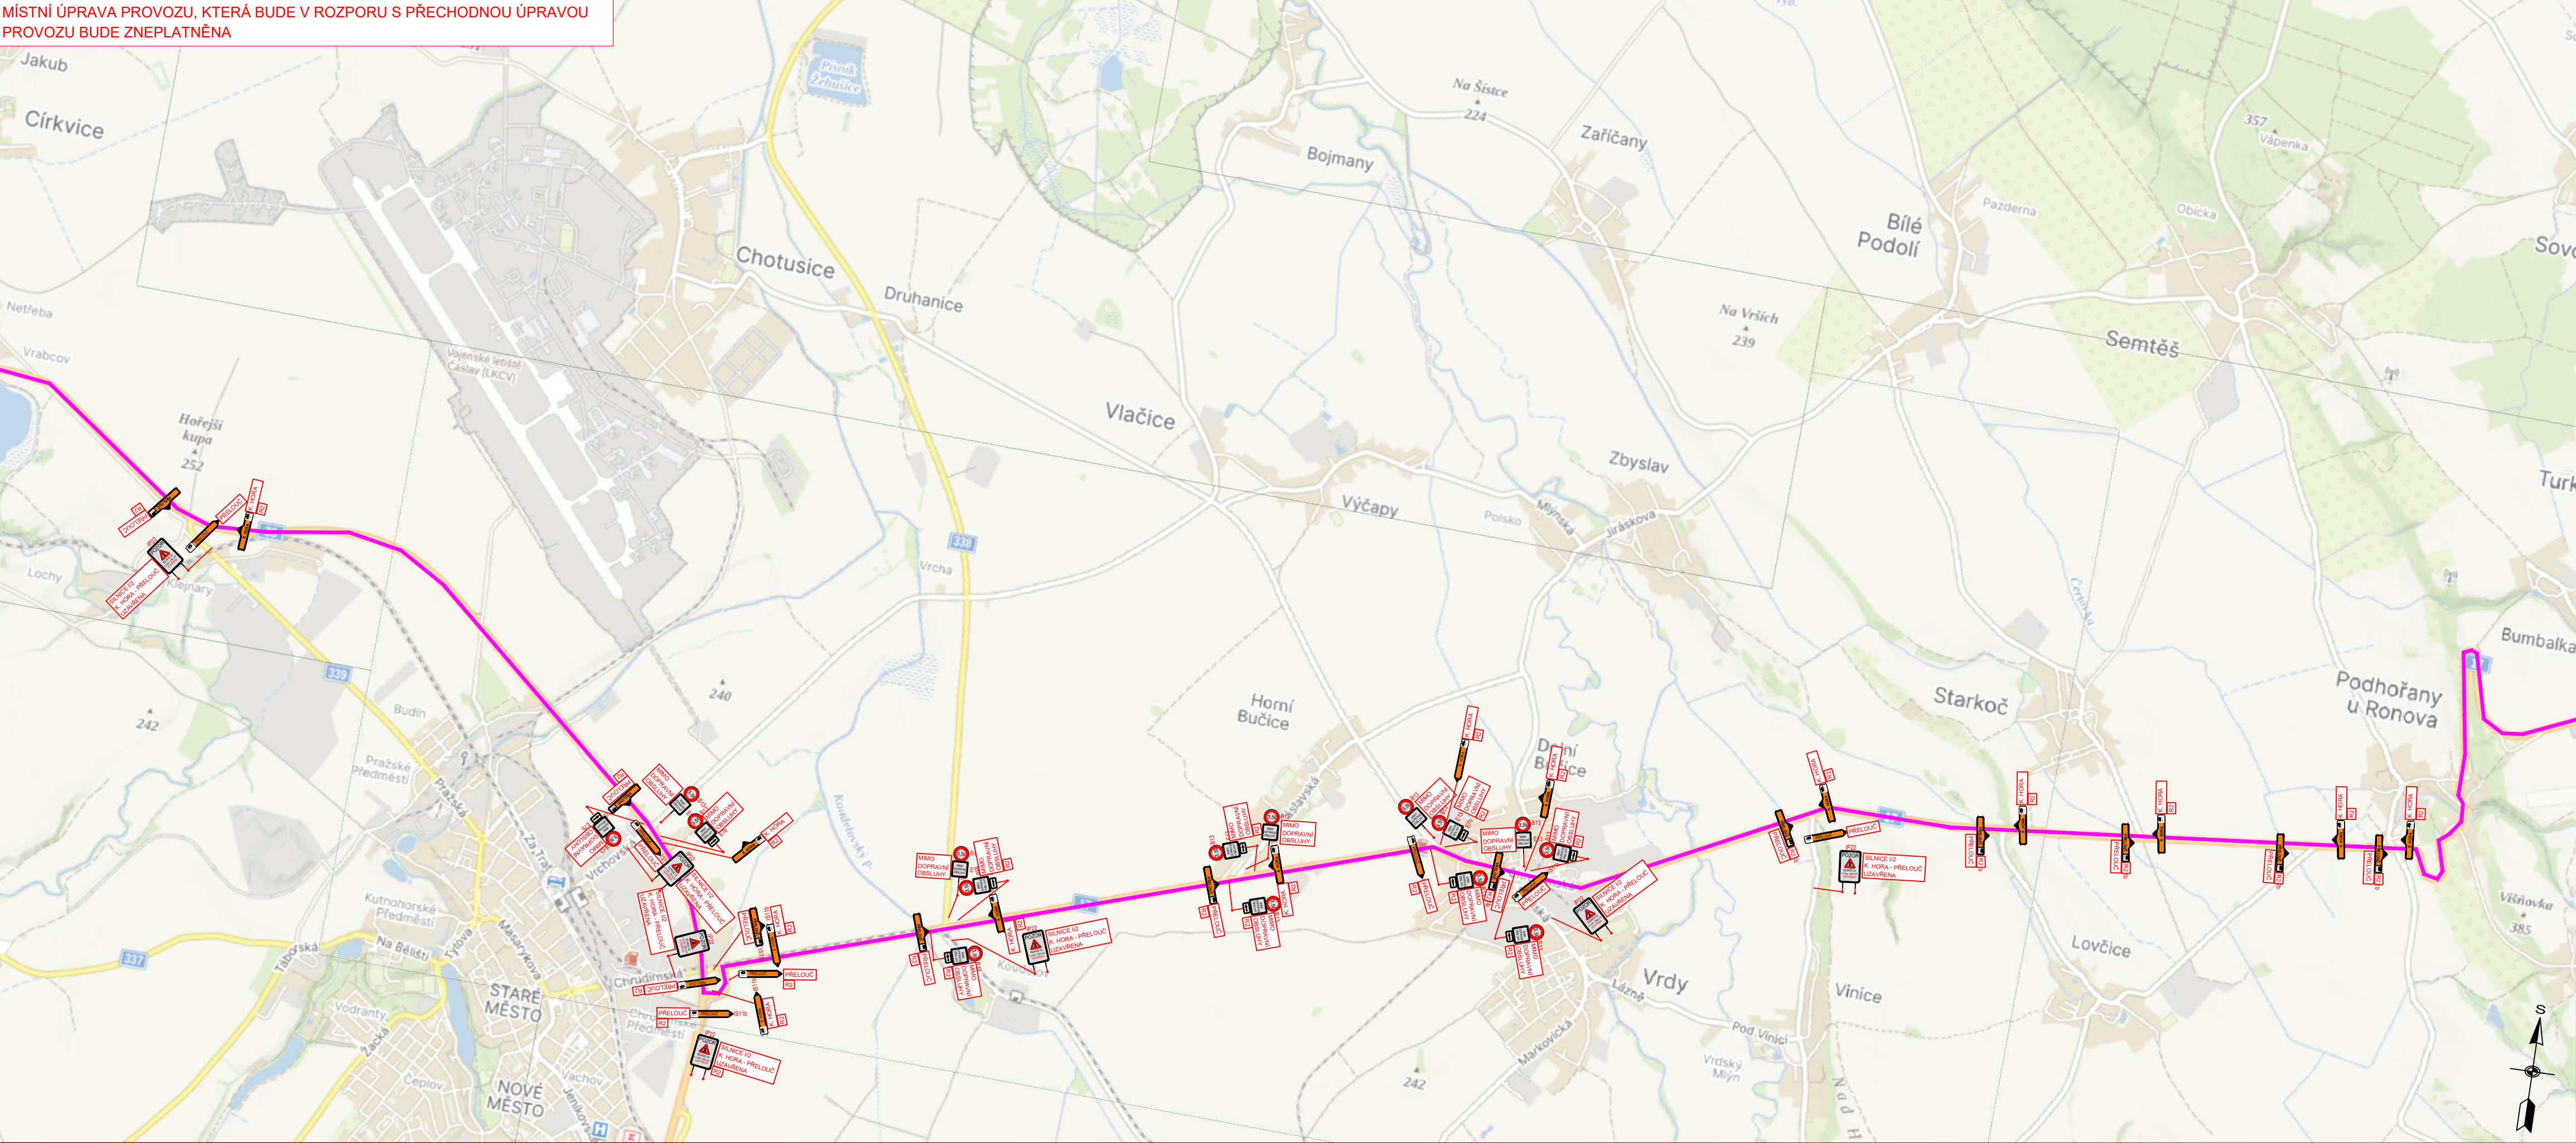

LEGENDA

- NÁVRH - SDZ
- STÁVAJÍCÍ - SDZ
- NÁVRH OT DO 3,5 T
- NÁVRH OT NAD 3,5T

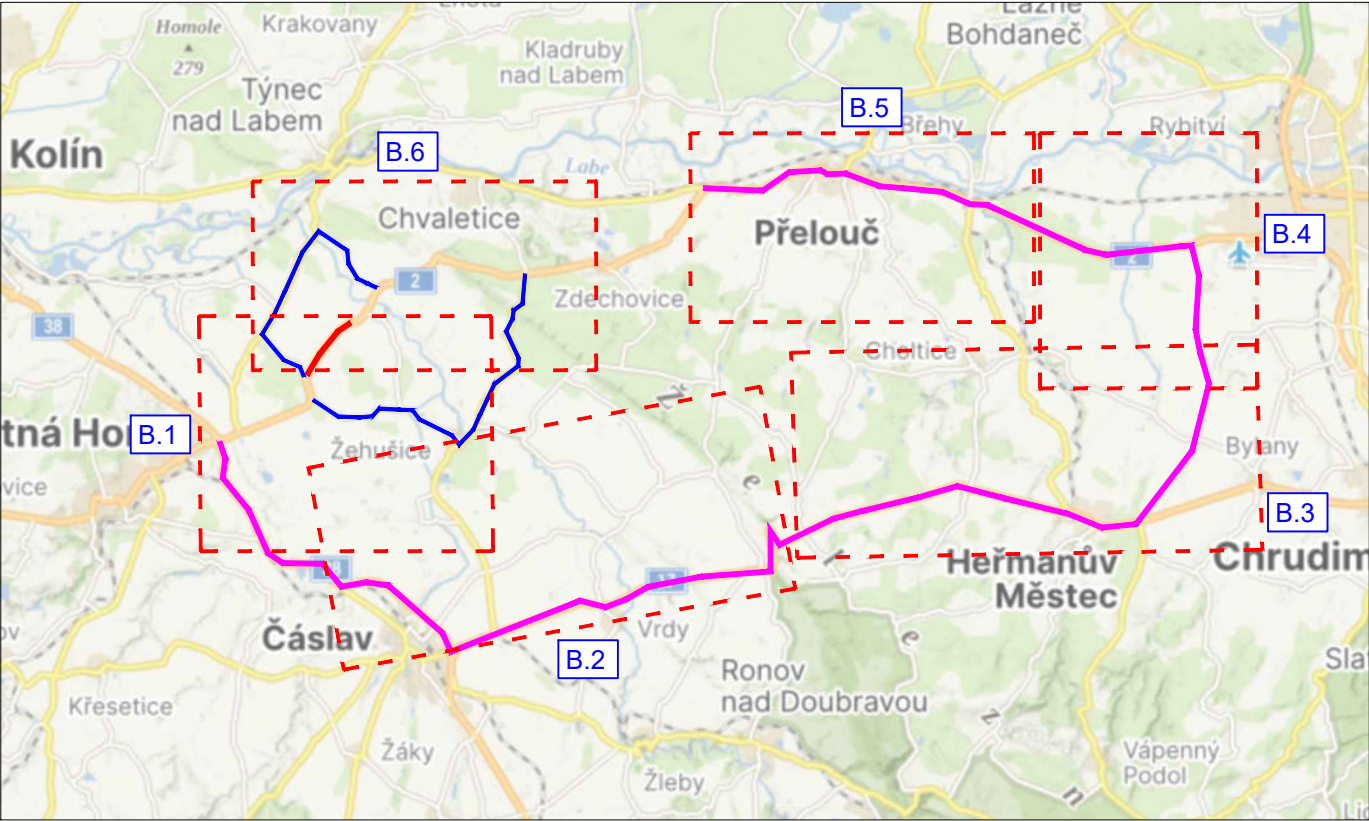


Schválil:..... Schválil:.....



3K značky s.r.o.
Jiráskova 1519, 251 01 Říčany
tel.: +420 323 601 237, www.3kznacky.cz, info@3kznacky.cz

VYPRACOVAL: Ing. Jiří Toman	HL. INŽENÝR PROJEKTU: Ing. Matěj Hofman	INVESTOR:	
ČÍSLO ZAKÁZKY: 2024/113	DATUM: 06/2024	ŘSD s.p.	
AKCE:		MĚŘITKO: 1:40 000	FORMÁT: 2x A4
PŘÍLOHA:		STUPĚN: RDS	PŘÍLOHA ČÍSLO:
SITUACE DIO II		KOPIE ČÍSLO:	B.2

KOPIROVÁNÍ A ROZMNOŽOVÁNÍ POUZE PO PŘEDCHOZÍM SOUHLASU 3K ZNAČKY s.r.o.

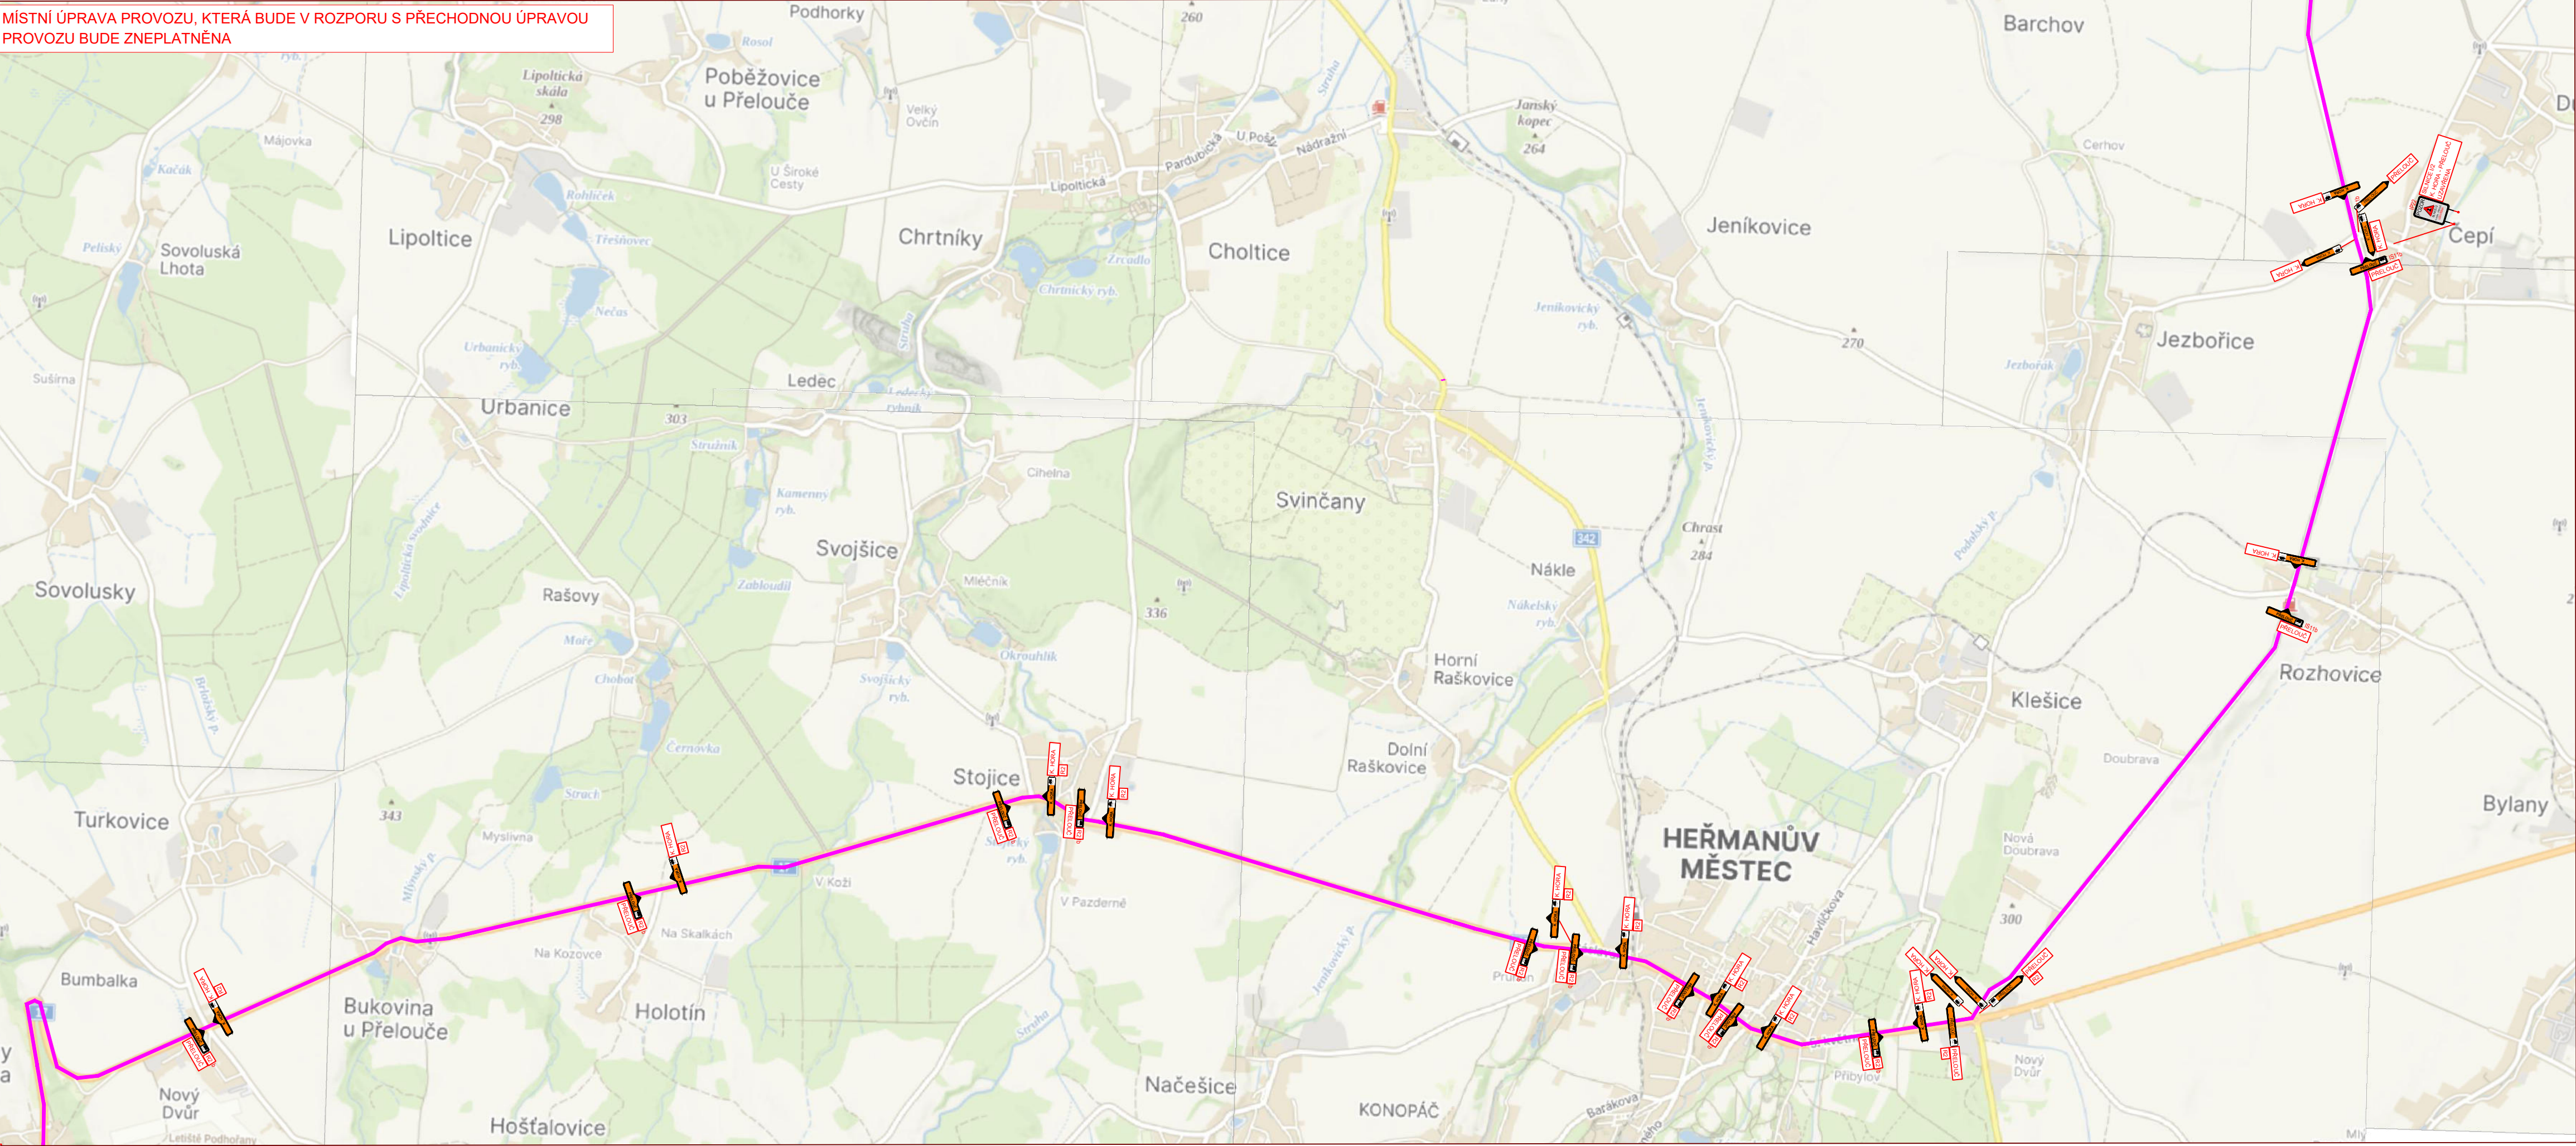

LEGENDA

NÁVRH - SDZ

STÁVAJÍCÍ - SDZ

NÁVRH OT DO 3,5 T

NÁVRH OT NAD 3,5T


Schválil:..... Schválil:.....

3K značky s.r.o.
Jiráskova 1519, 251 01 Říčany
tel.: +420 323 601 237, www.3kznacky.cz, info@3kznacky.cz


VYPRACOVAL: Ing. Jiří Toman	HL. INŽENÝR PROJEKTU: Ing. Matěj Hofman	INVESTOR:	
ČÍSLO ZAKÁZKY: 2024/113	DATUM: 06/2024	ŘSD s.p.	
AKCE: I/2 Svatý Mikuláš		MĚŘITKO: 1:40 000	FORMÁT: 2x44
PŘÍLOHA: SITUACE DIO III		STUPEŇ: RDS	PŘÍLOHA ČÍSLO:
		KOPIE ČÍSLO:	B.3


KOPIROVÁNÍ A ROZMNOŽOVÁNÍ POUZE PO PŘEDCHOZÍM SOUHLASU 3K ZNAČKY s.r.o.

MÍSTNÍ ÚPRAVA PROVOZU, KTERÁ BUDE V ROZPORU S PŘECHODNOU ÚPRAVOU PROVOZU BUDE ZNEPLATNĚNA

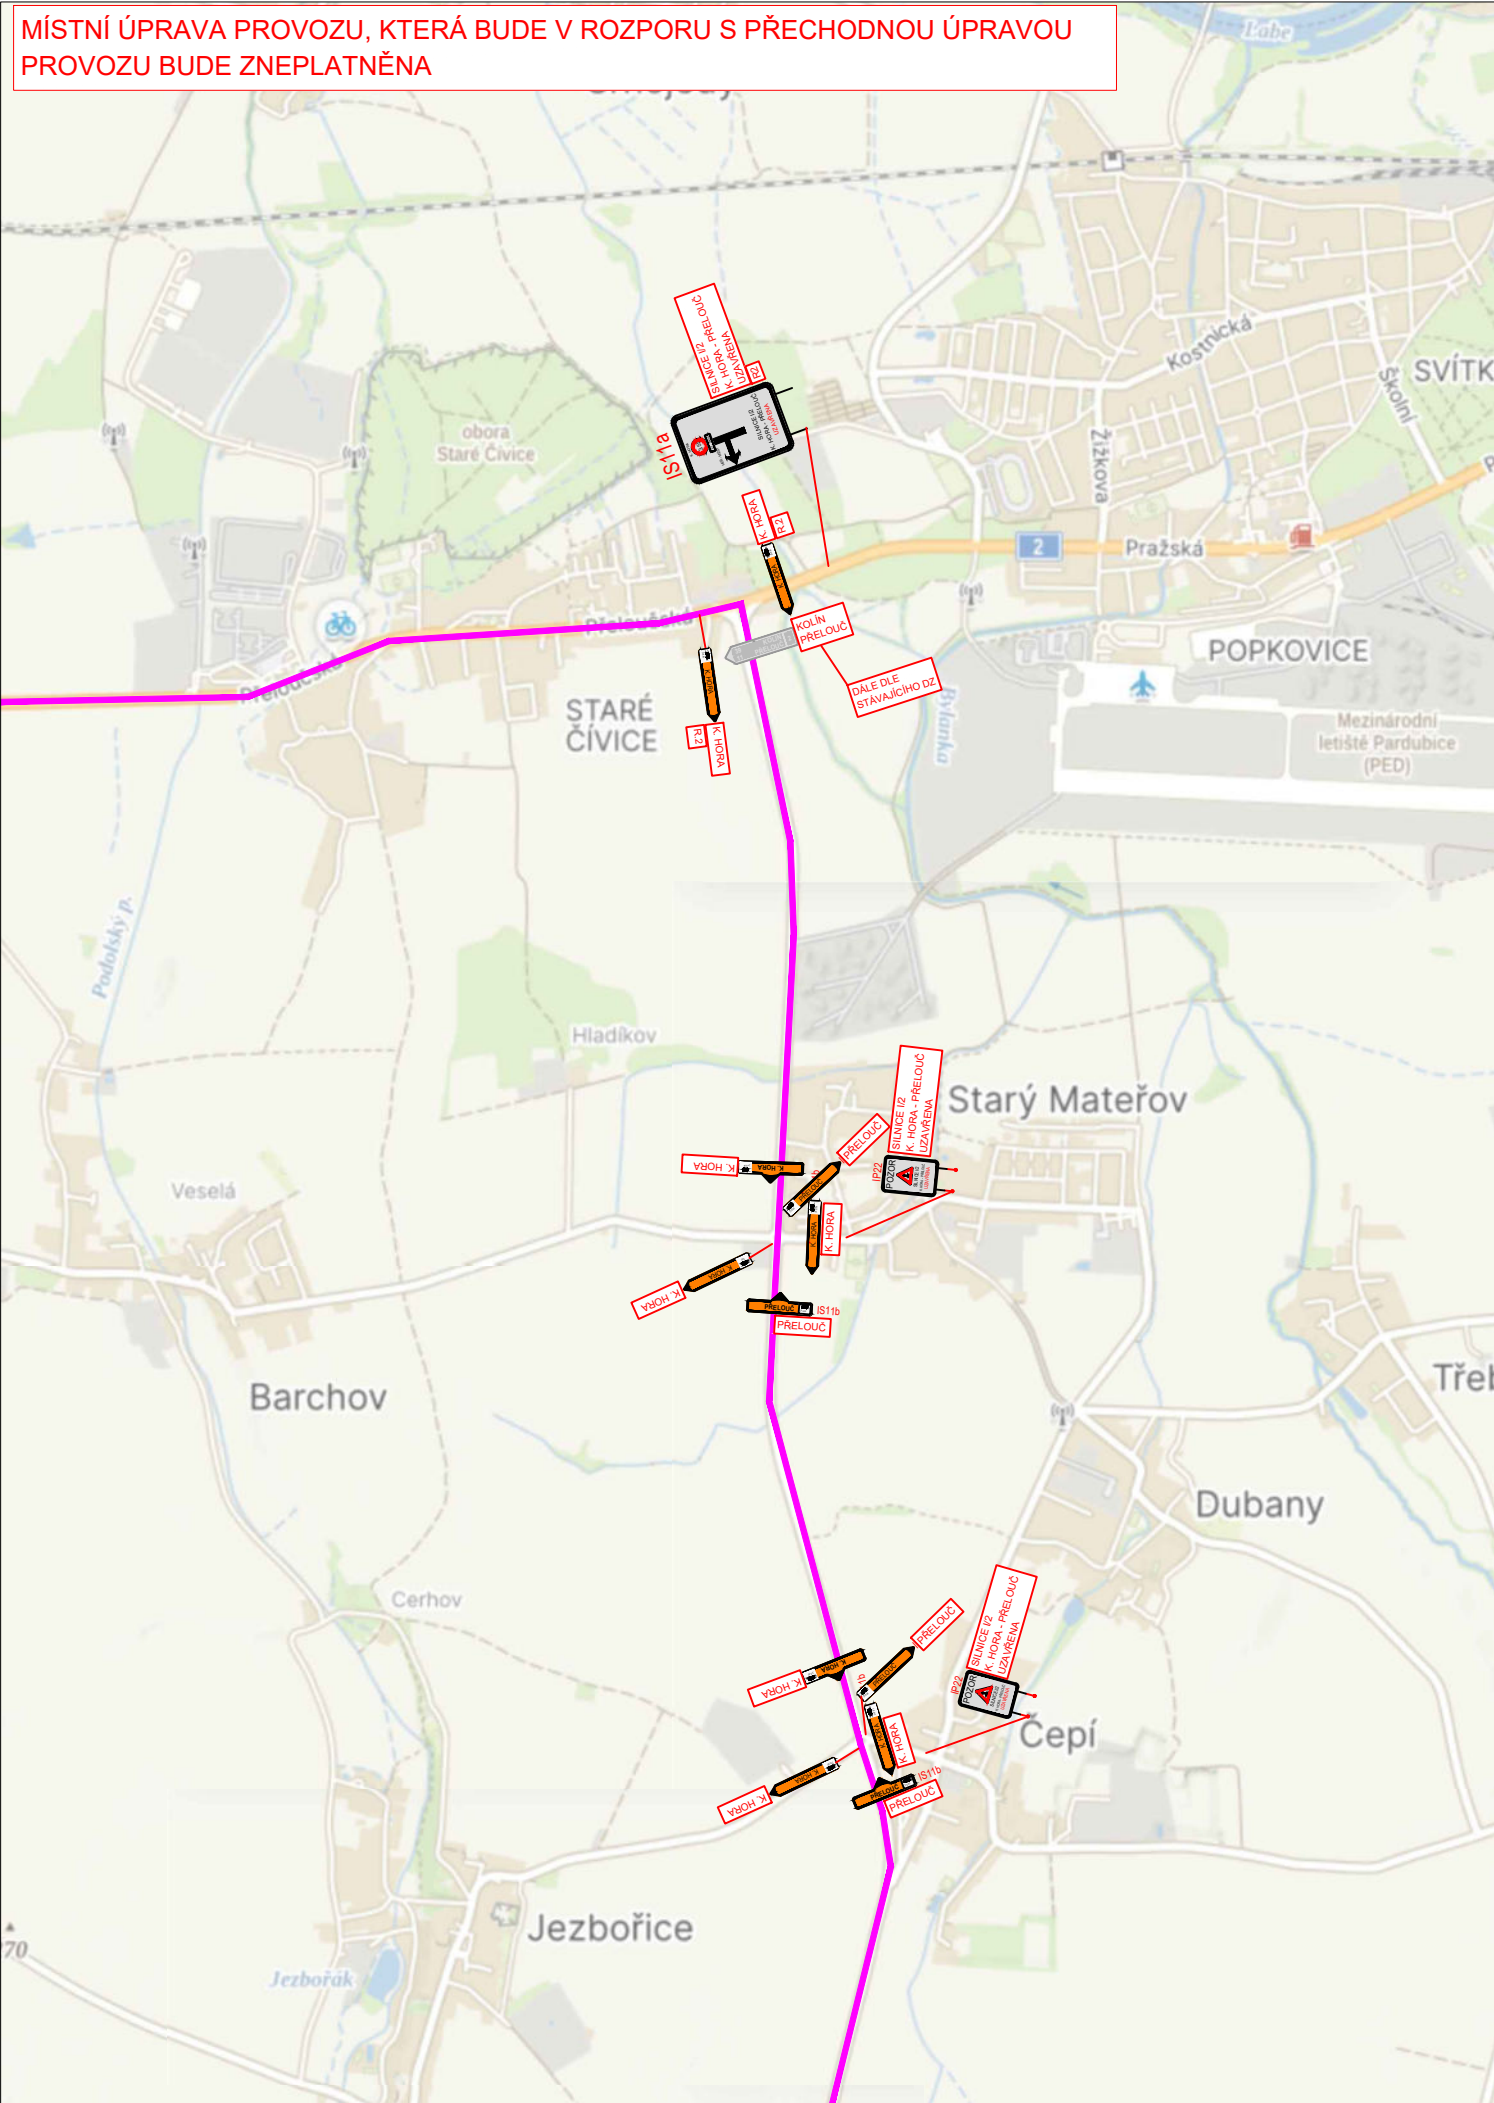

LEGENDA

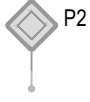- NÁVRH - SDZ 
- STÁVAJÍCÍ - SDZ 
- NÁVRH OT DO 3,5 T 
- NÁVRH OT NAD 3,5 T 

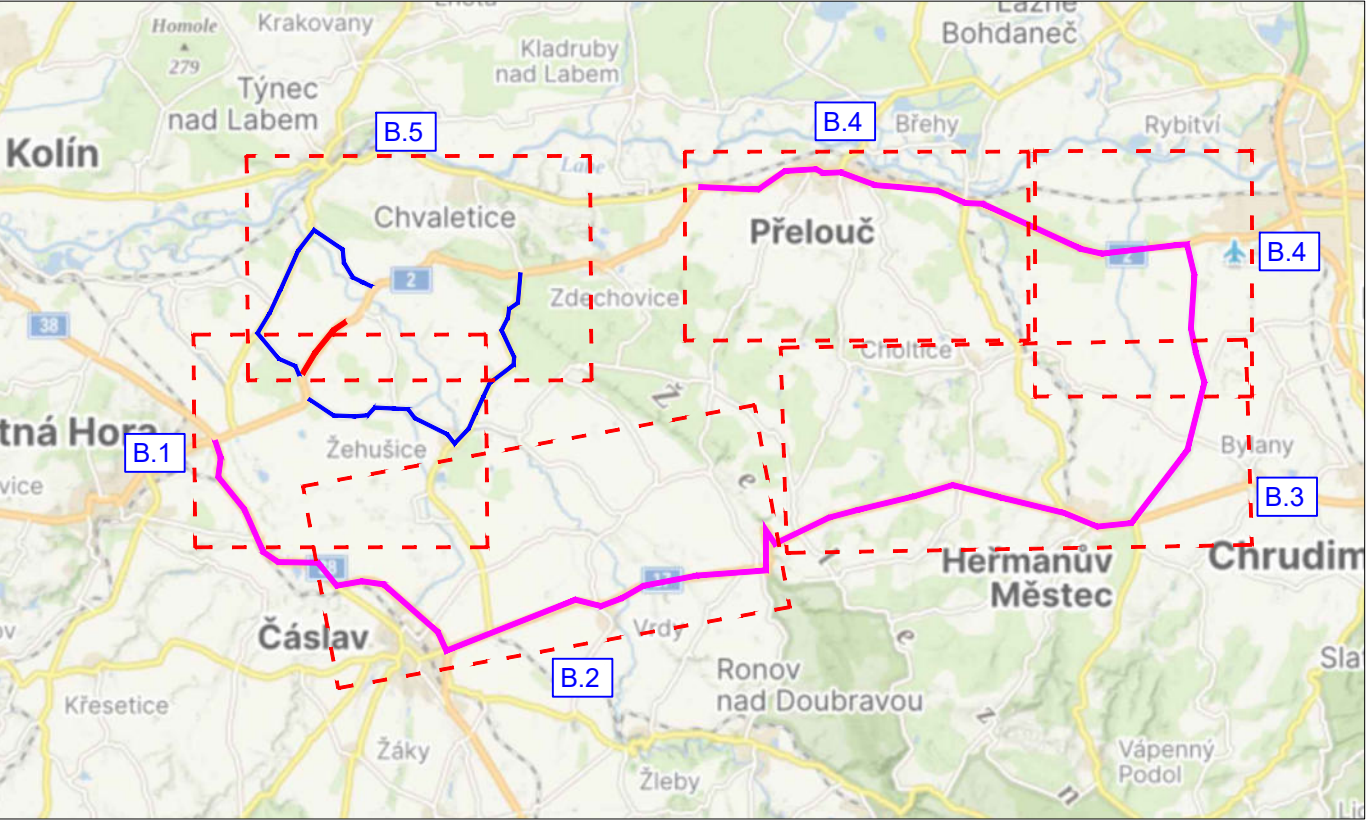


Schválil:..... Schválil:.....



3K značky s.r.o.
Jiráskova 1519, 251 01 Říčany
tel.: +420 323 601 237, www.3kznacky.cz, info@3kznacky.cz

VYPRACOVAL: Ing. Jiří Toman	HL. INŽENÝR PROJEKTU: Ing. Matěj Hofman	INVESTOR:	
ČÍSLO ZAKÁZKY: 2024/113	DATUM: 06/2024	ŘSD s.p.	
AKCE:		MĚŘÍTKO: 1:40 000	FORMÁT: 2x4
PŘÍLOHA:		STUPEŇ: RDS	PŘÍLOHA ČÍSLO:
		KOPIE ČÍSLO:	B.4

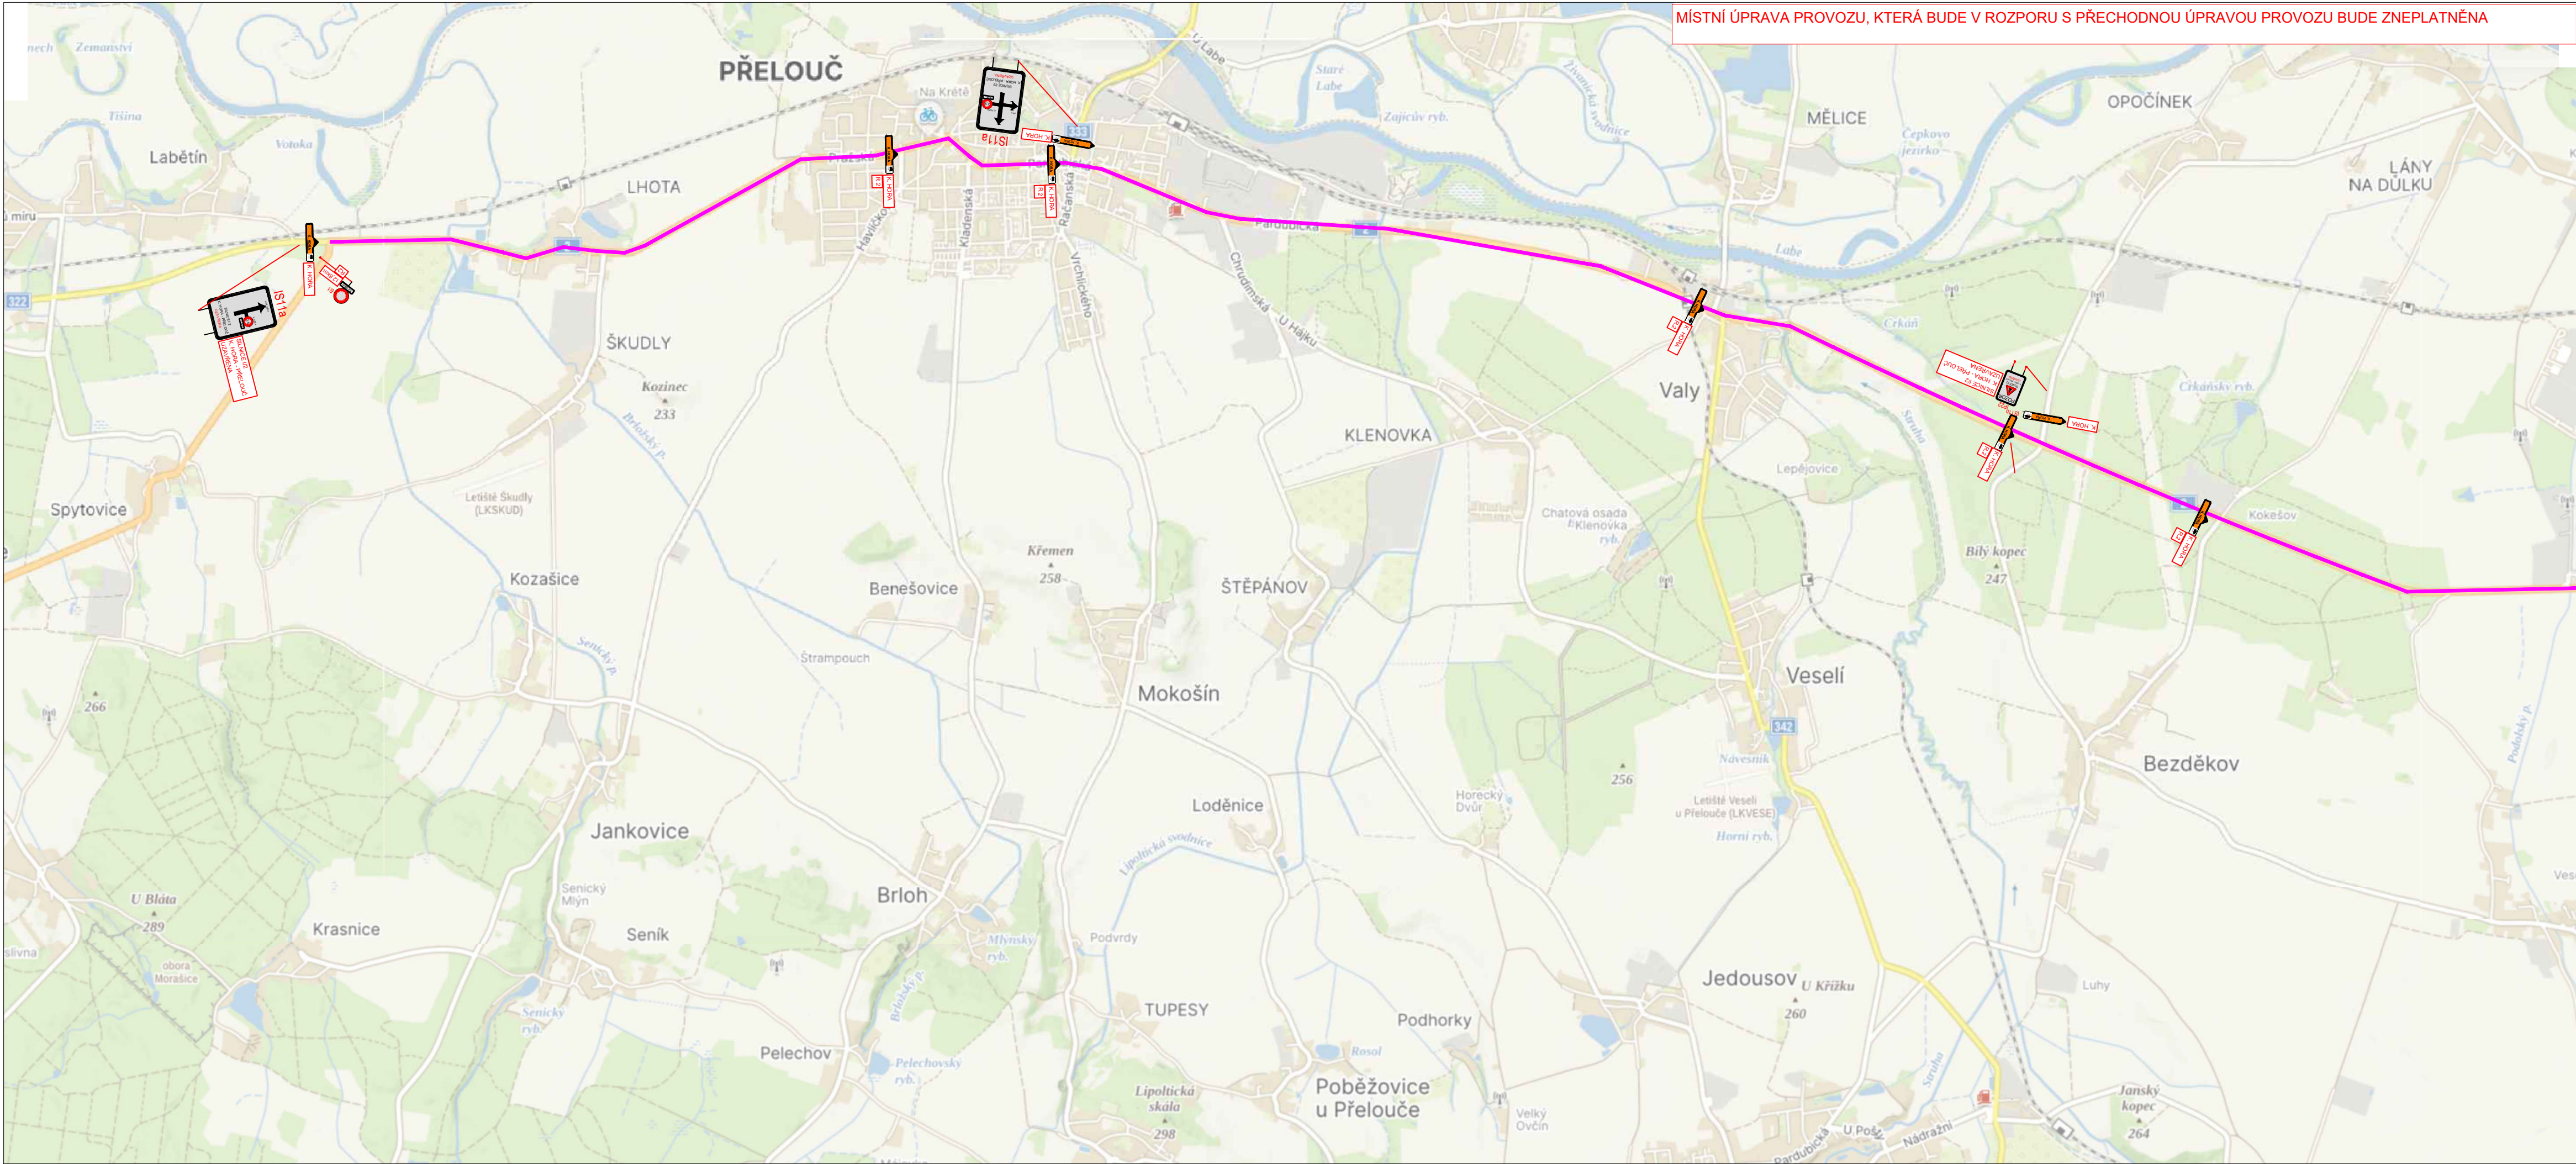

LEGENDA

NÁVRH - SDZ

STÁVAJÍCÍ - SDZ

NÁVRH OT DO 3,5 T

NÁVRH OT NAD 3,5T

P2

P2

Schválil:..... Schválil:.....

3K

ZNAČKY

s.r.o.


3K značky s.r.o.

Jiráskova 1519, 251 01 Říčany

tel.: +420 323 601 237, www.3kznacky.cz, info@3kznacky.cz

VYPRACOVAL: Ing. Jiří Toman	HL. INŽENÝR PROJEKTU: Ing. Matěj Hofman	INVESTOR:
ČÍSLO ZAKÁZKY: 2024/113	DATUM: 06/2024	ŘSD s.p.
AKCE: I/2 Svatý Mikuláš	MĚŘÍTKO: 1:40 000	FORMÁT: 2x44
PŘÍLOHA: SITUACE DIO V	STUPĚŇ: RDS	PŘÍLOHA ČÍSLO: B.5
KOPIE ČÍSLO:		

KOPIROVÁNÍ A ROZMNOŽOVÁNÍ POUZE PO PŘEDCHOZÍM SOUHLASU 3K ZNAČKY s.r.o.

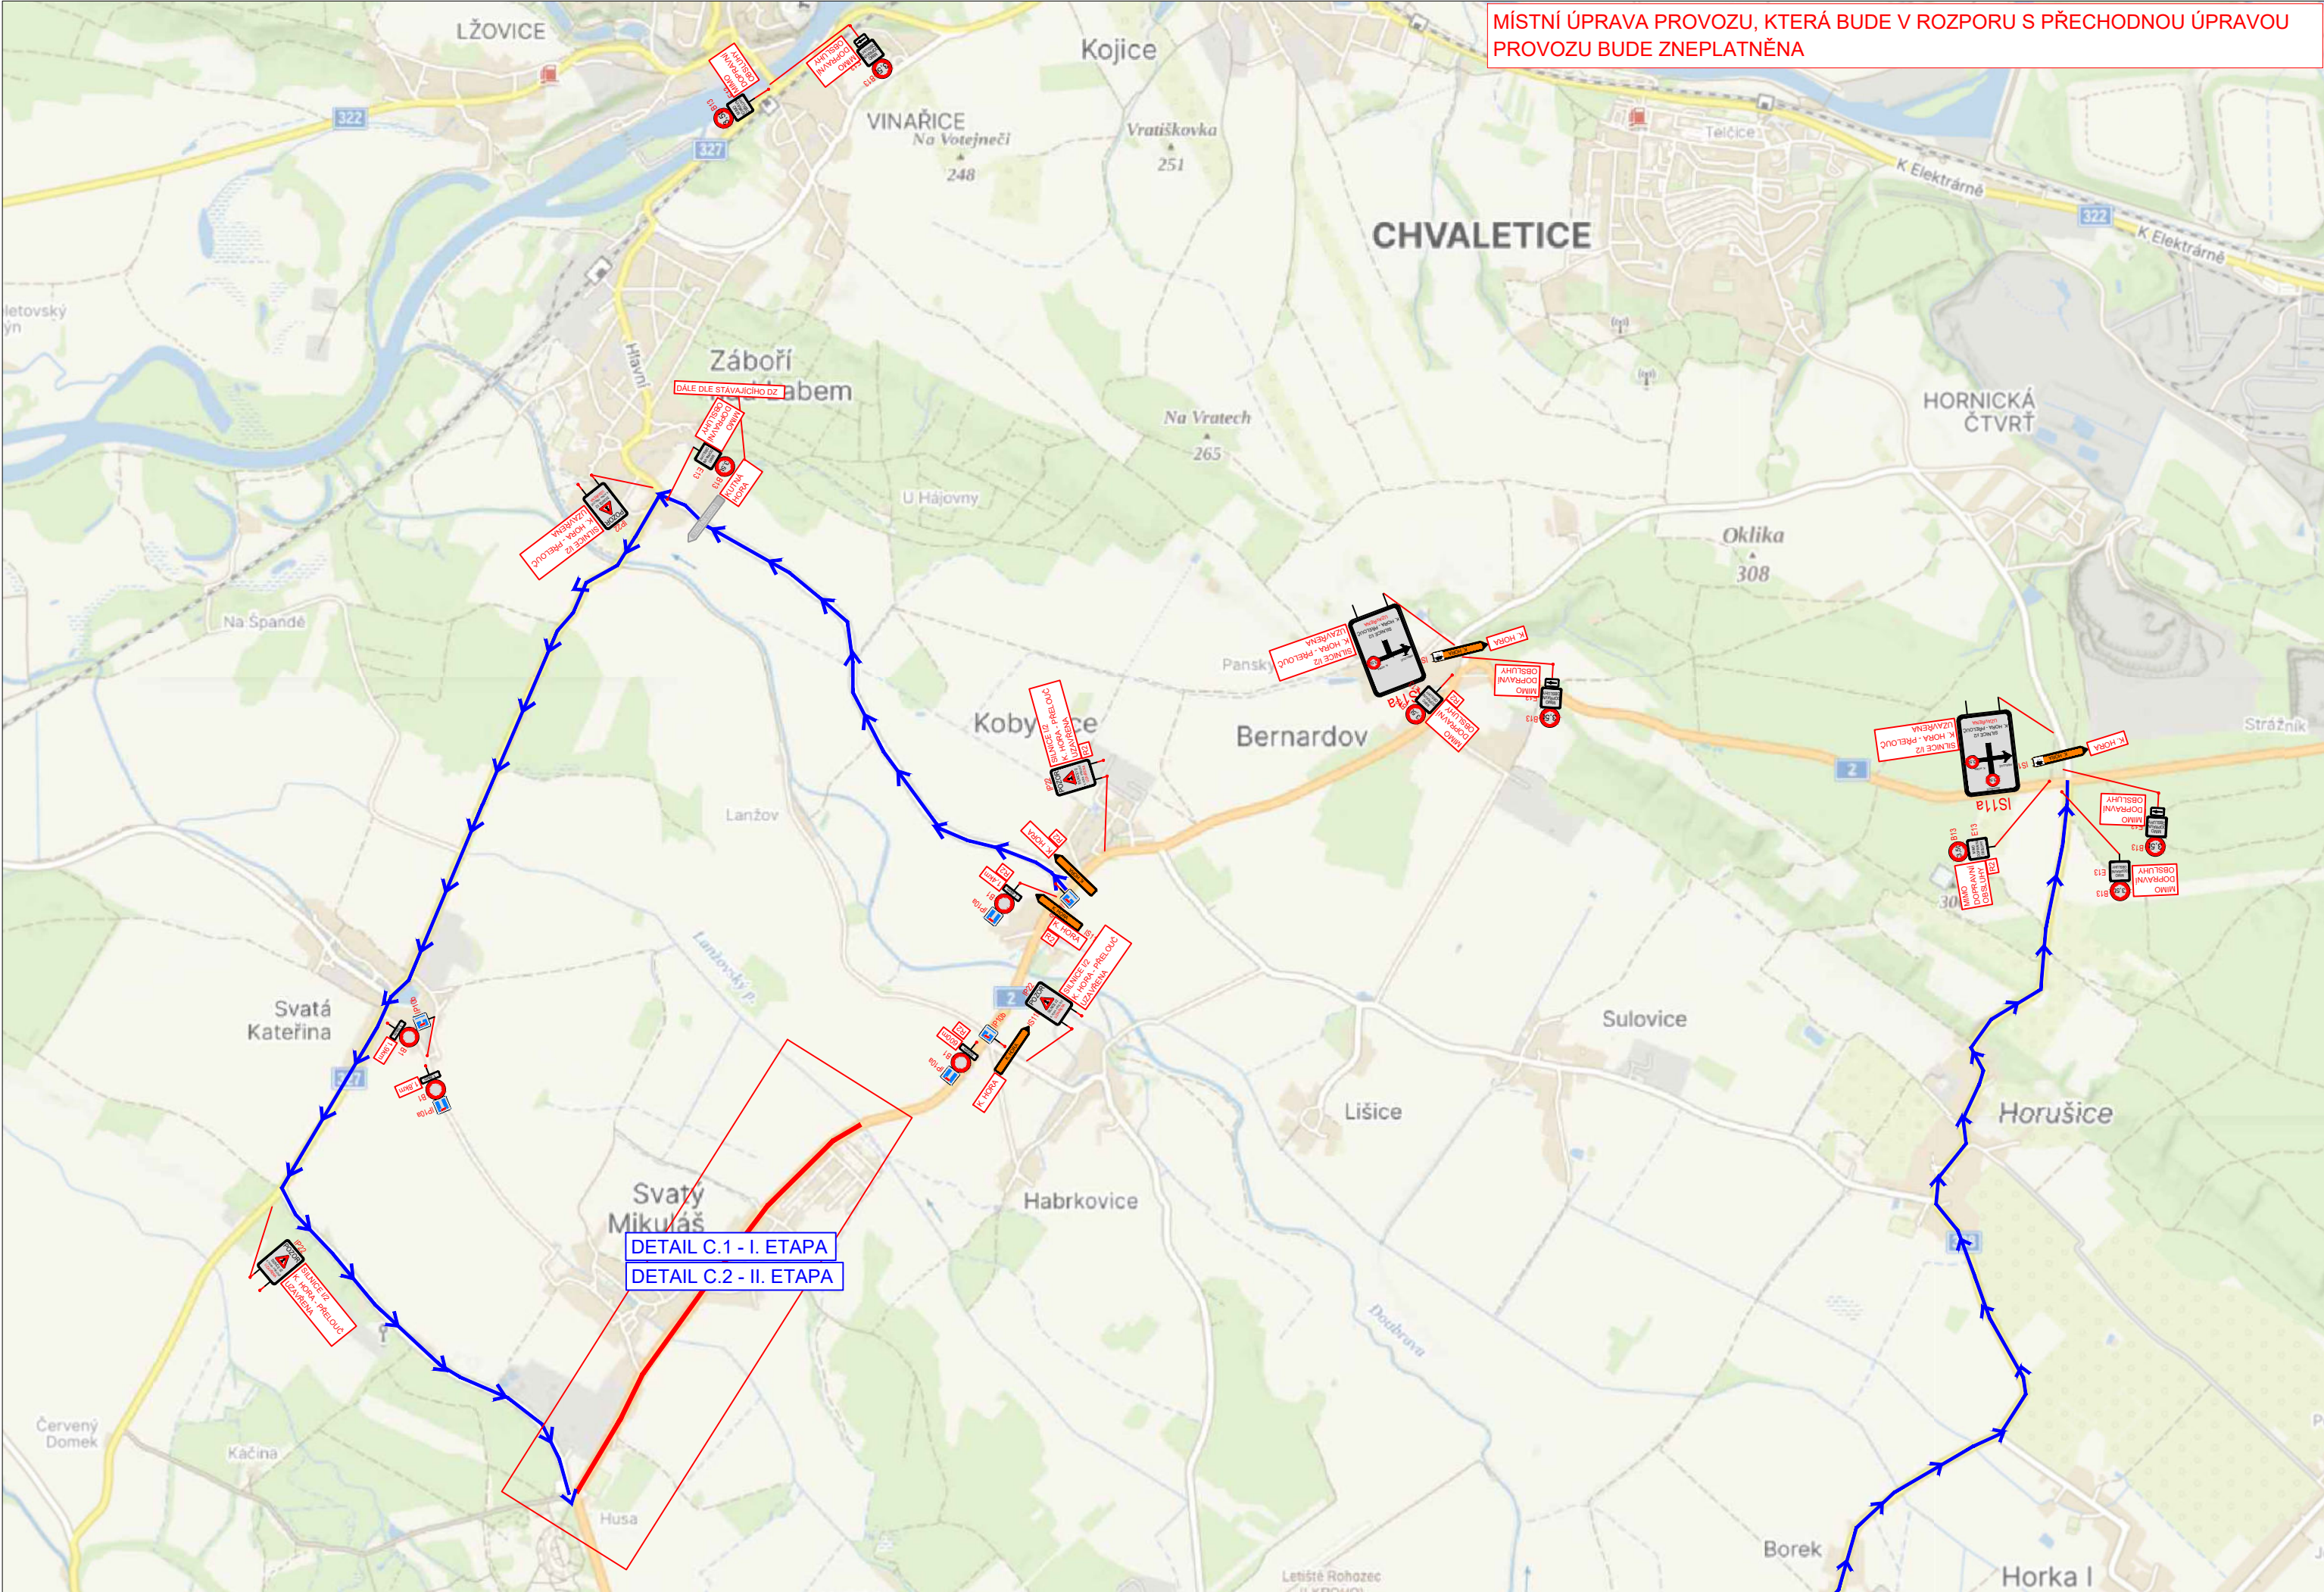

LEGENDA

NÁVRH - SDZ

P2

STÁVAJÍCÍ - SDZ


P2

NÁVRH OT DO 3,5 T



NÁVRH OT NAD 3,5T



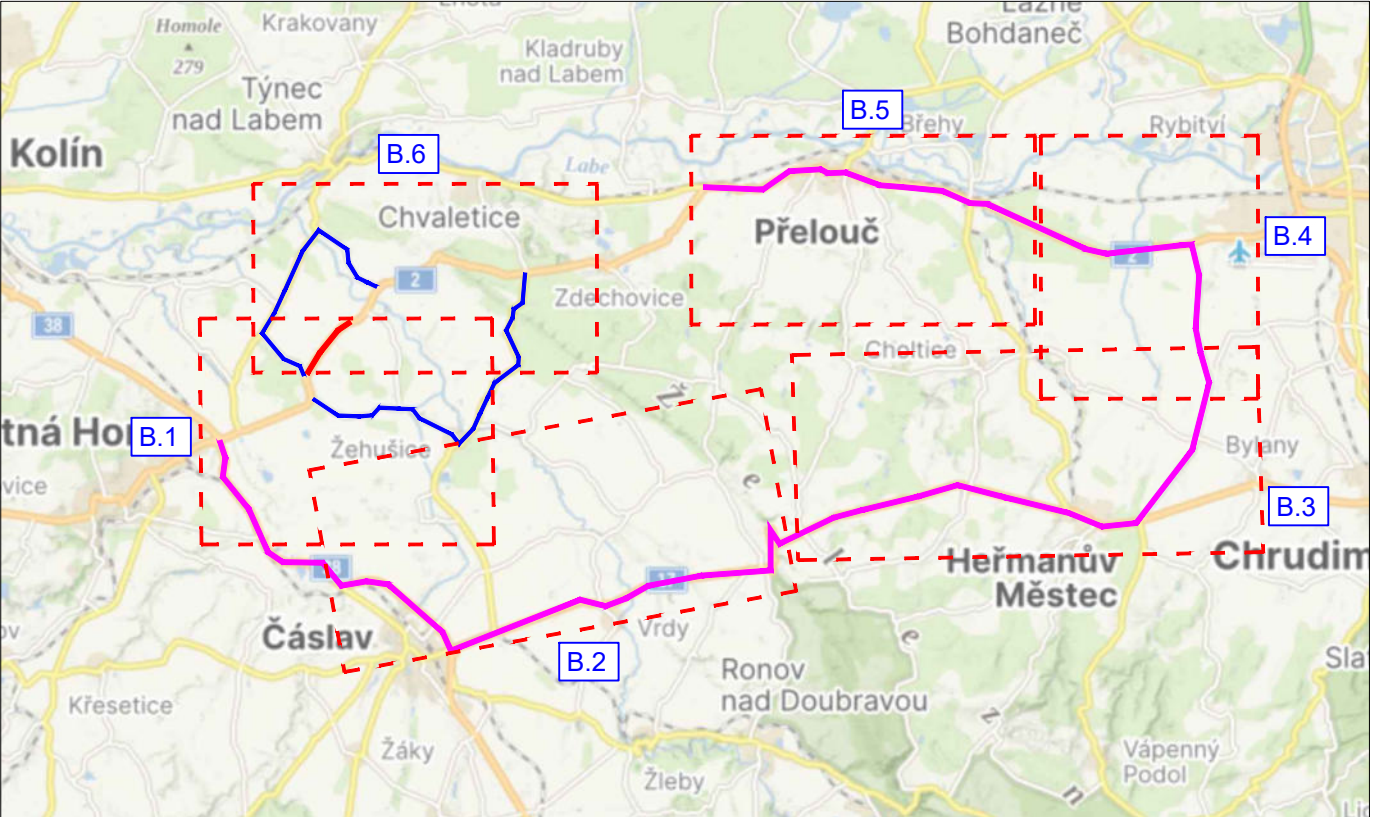

Schválil:..... Schválil:.....



3K značky s.r.o.

Jiráskova 1519, 251 01 Říčany

tel.: +420 323 601 237, www.3kznacky.cz, info@3kznacky.cz

VYPRACOVAL: Ing. Jiří Toman	HL. INŽENÝR PROJEKTU: Ing. Matěj Hofman	INVESTOR:	
ČÍSLO ZAKÁZKY: 2024/113	DATUM: 06/2024	ŘSD s.p.	
AKCE: I/2 Svatý Mikuláš		MĚŘÍTKO: 1:40 000	FORMÁT: 2xA4
PŘÍLOHA: SITUACE DIO VI		STUPEŇ: RDS	PŘÍLOHA ČÍSLO: B.6
		KOPIE ČÍSLO:	

KOPIROVÁNÍ A ROZMNOŽOVÁNÍ POUZE PO PŘEDCHOZÍM SOUHLASU 3K ZNAČKY s.r.o.

MÍSTNÍ ÚPRAVA PROVOZU, KTERÁ BUDE V ROZPORU S PŘECHODNOU ÚPRAVOU PROVOZU BUDE ZNEPLATNĚNA

SVATÝ MIKULÁŠ



 SK značky s.r.o. Jiskrova 1519, 251 01 Říčany tel.: +420 323 601 237, www.skzacky.cz, info@skzacky.cz		
LEGENDA: NÁVRH - SOZ  P2  P2 STÁVAJÍCÍ - SOZ	AKCE: U/2 Svätý Mikuláš PRÍLOHA: DETAIL DIO I ETAPA	MÉRITKO: 1:1000 PRÍLOHA ČÍSLO: C.1

MÍSTNÍ ÚPRAVA PROVOZU, KTERÁ BUDE V ROZPORU S PŘECHODNOU ÚPRAVOU
PROVOZU BUDE ZNEPLATĚNA

SVATÝ MIKULÁŠ

PRŮJEZD KŘÍŽOVATKOU BUDE UMOŽNĚN REZIDENTŮM
Z DŮVODU DOPRAVNÍ OBSLUŽNOSTI JEJICH NEMOVITOSTÍ




36. zpráva k ú. o.
stavby č. 12/13
tel. +420 221 857 121 | info@zksrady.cz

LEGENDA:

NAVRH - SOE

STAVAJÍCÍ - SOE

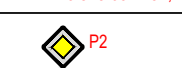

P2

P2

AKCE:

P2 Svatý Mikuláš

PŘÍLOHA:

DETAIL DO 2. ETAPY

MĚŘITKO:

1:1000

PŘÍLOHA ČÍSLO:

C.2

OPROJEKTOVÁNÍ A VYKONÁVÁNÍ PRÁCE PRO OBDOBÍ OD 1.1.2024 DO 31.12.2024