


SITUACE VARIANTA OBTOK

Měřítko: 1:1 000

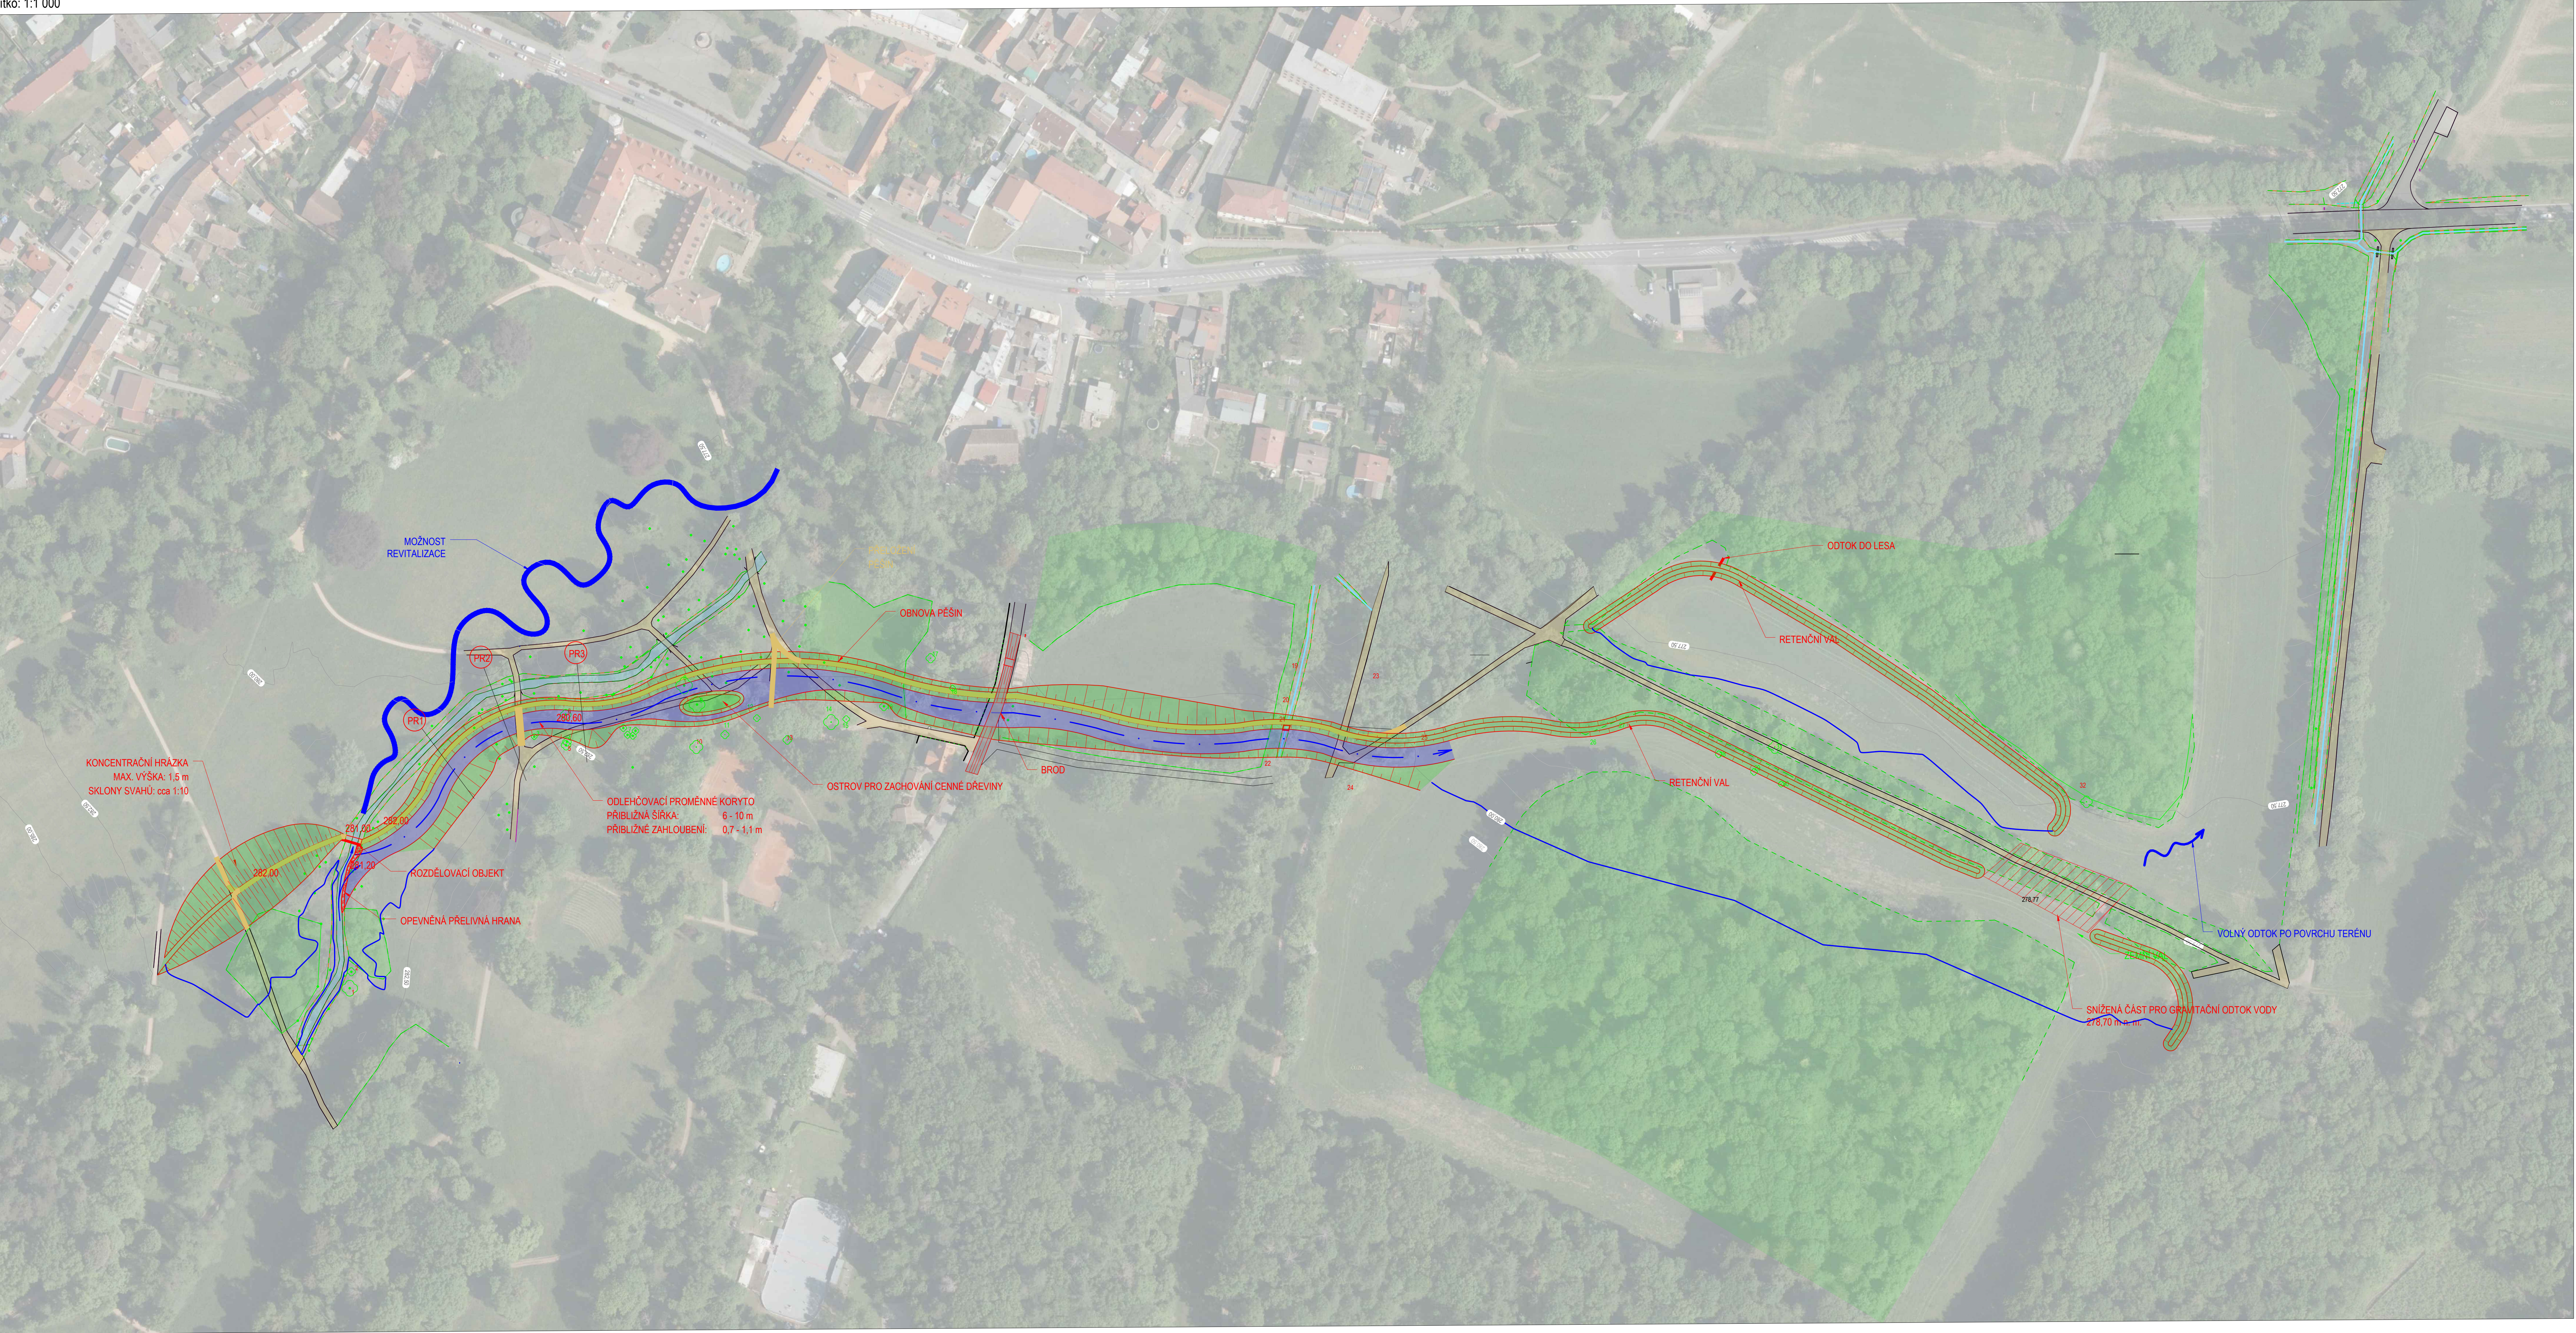

- LEGENDA ČAR:
- Hrany stávajícího stavu
 - Hrany návrhu
 - Vrstevnice stávajícího stavu po 0,5 m
 - Zaměřené stromy
 - Plocha rozlivu
 - Směr proudění / odtoku
 - Náčrt trasy možné revitalizace

- LEGENDA ŠRAFŮ:
- Stávající souvislý porost
 - Komunikace - asfaltový povrch
 - Komunikace - hliněný / mlatový povrch
 - Vodoteč
 - Odlehčovací koryto

Souřadnicový systém: S-JTSK
Výškový systém: B. p. v.



ENVICONS s.r.o.
Sídlo společnosti / Registered office
Střední 509
153 00 Praha 5 - Pankrác
info@envicons.cz · www.envicons.cz

Datum / Date
05/2023

Zakázka č. / Job No.
06/2023

Stupeň / Stage
STUDIE

Průběh / Region
Předměstí

Stavbař / Building Authority
Heřmanov Město

Katastrální území / Cadastral Area
Heřmanov Město

Objednatel / Client
Heřmanov Město

Alce / Project
Porovnání variant PPO
na Podolském potoce v
Heřmanově Městci

Stavbař / Building construction
Varianta obtok

Název / Title
Situace varianta obtok

Zodpovědný projektant / Responsible designer
Ing. Jiří Šubrt

Kontrola / Checked by
RNDr. Lukáš Krejčí Ph. D.

Návrh vypracoval / Elaborated by
Ing. Jiří Šubrt

Měřítko / Scale
1:1 000

Výkres č. / DWG No.
1.01

