


SITUACE VARIANTA OBTOK - VARIANTA II

Měřítko: 1:1 000

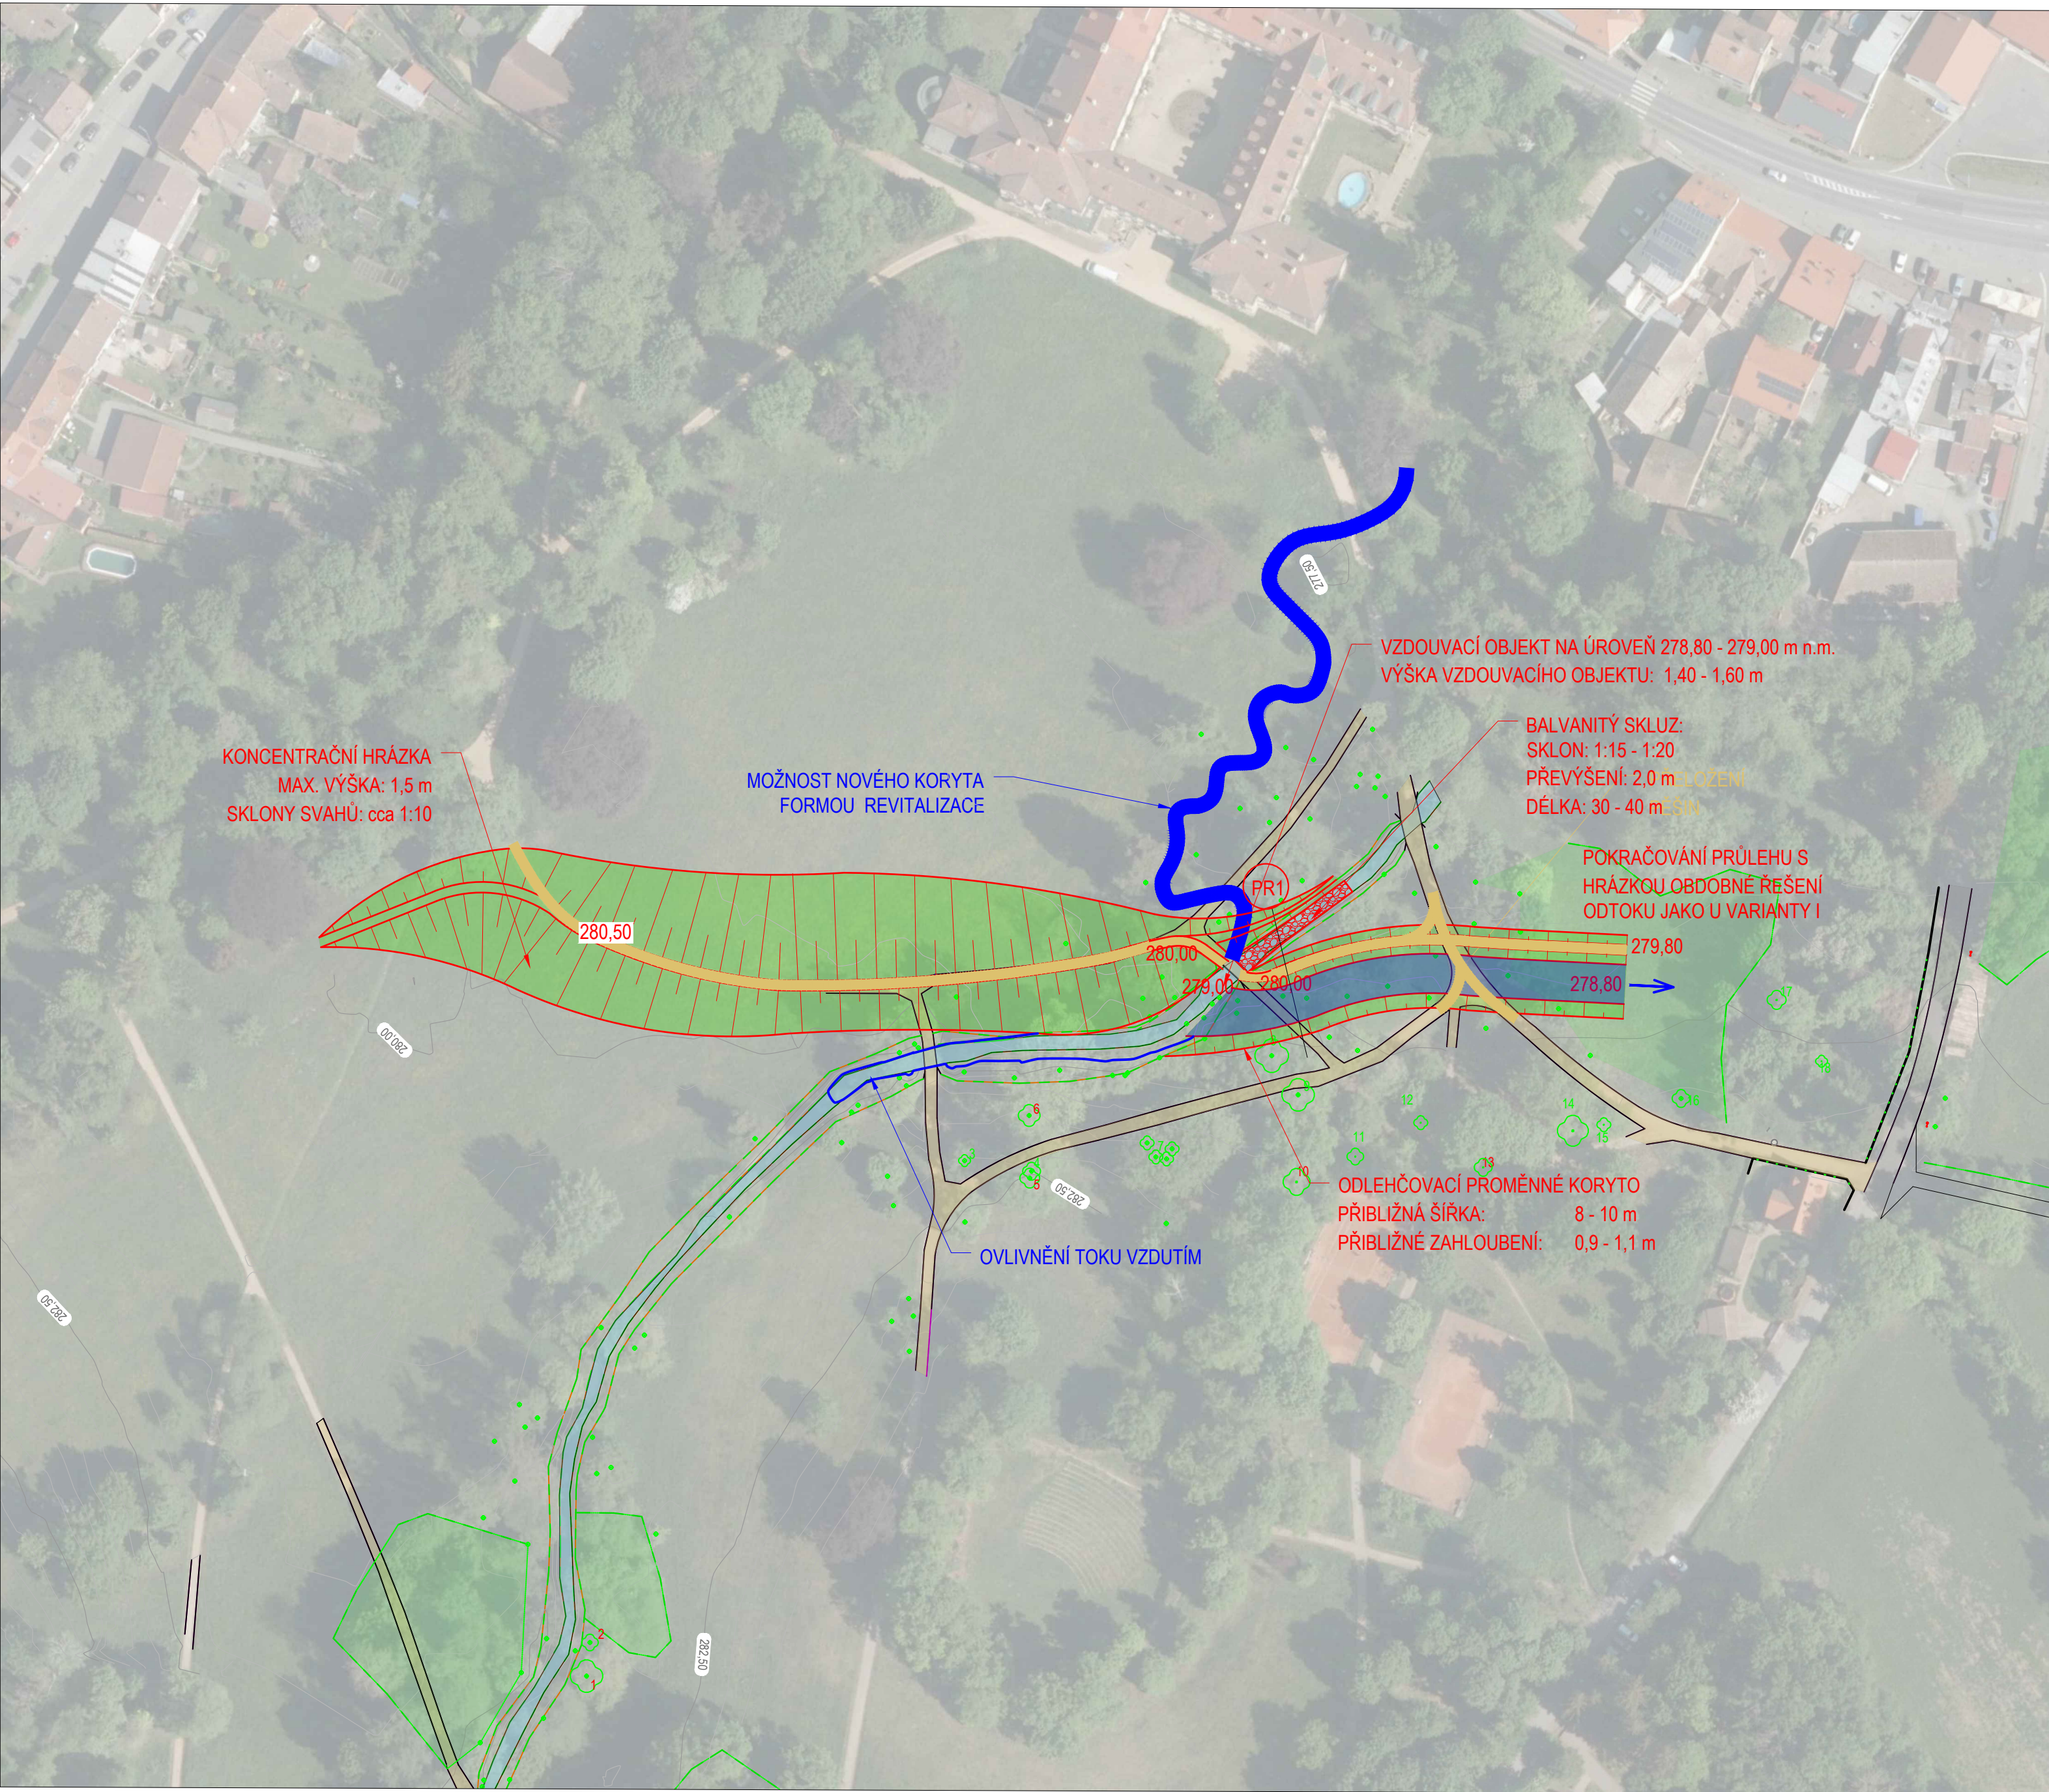

LEGENDA ČAR:


- Hrany stávajícího stavu
- Hrany návrhu
- Vrstevnice stávajícího stavu po 0,5 m
- Zaměřené stromy
- Plocha rozlivu
- Směr proudění / odtoku
- Náčrt trasy možné revitalizace

LEGENDA ŠRAFŮ:


- Stávající souvislý porost
- Komunikace - asfaltový povrch
- Komunikace - hliněný / mlatový povrch
- Vodoteč
- Odlehčovací koryto

SITUACE VARIANTA OBTOK - VARIANTA II - ŘEZ

Měřítko: 1:100

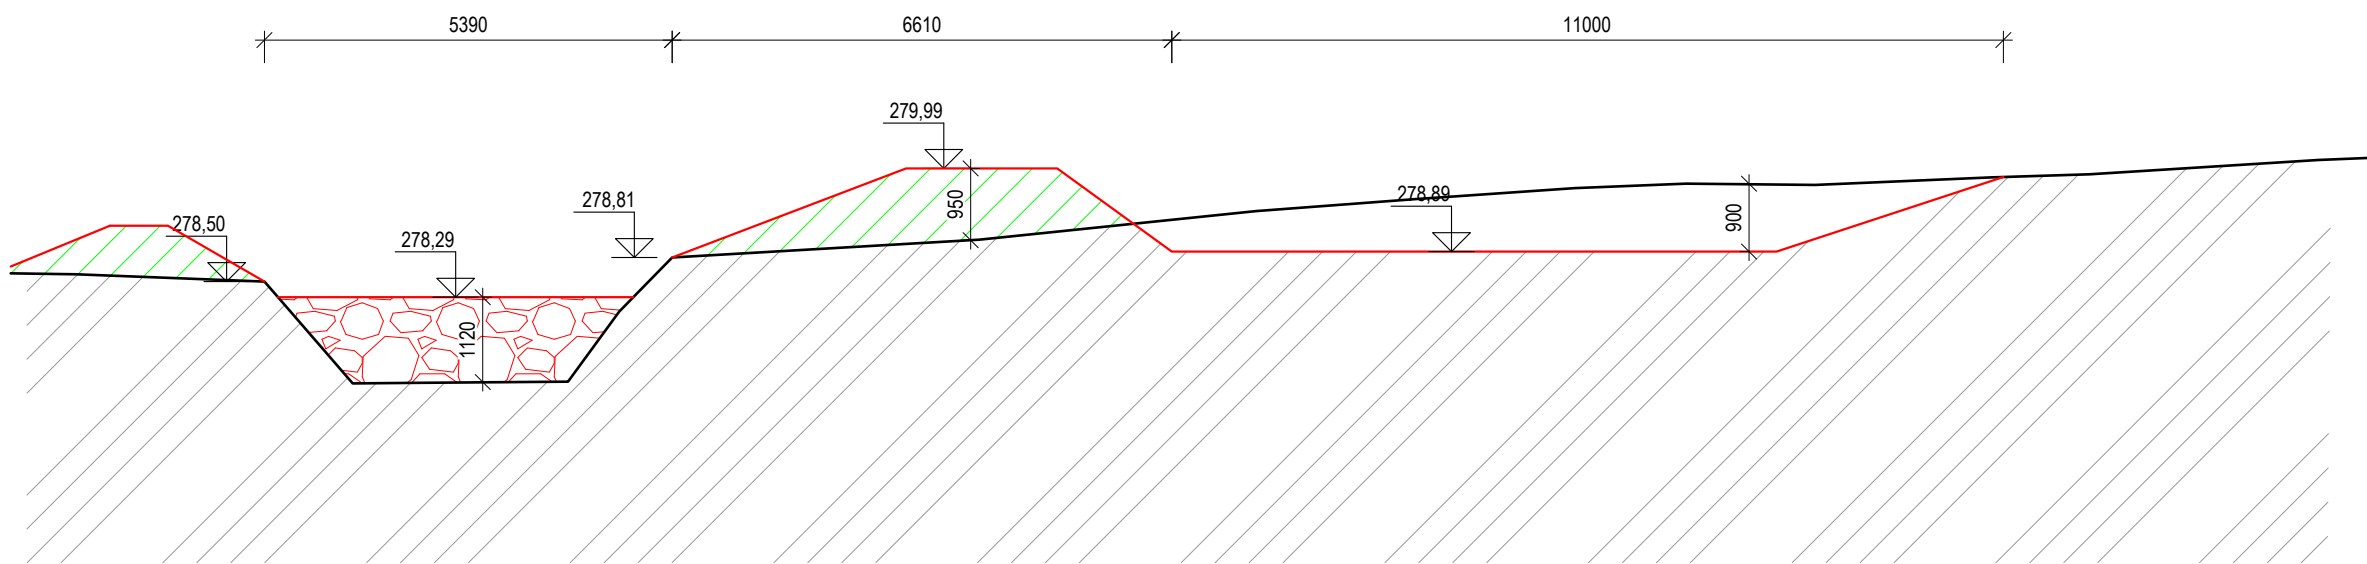

Souřadnicový systém: S-JTSK
Výškový systém: B. p. v.

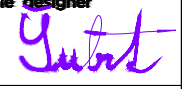	
ENVICONS s. r. o. Sídlo a provozovna společnosti Hradecká 509 533 52 Pardubice – Polabiny info@envicons.cz • www.envicons.cz	
Datum / Date 05/2023	
Zakázka č. / Job No. 06/2023	
Stupeň / Stage STUDIE	
Kraj / Region Pardubický	
Stavební úřad / Building Authority Heřmanův Městec	
Katastrální území / Cadastral Area Heřmanův Městec	
Objednatel / Client Heřmanův Městec	
Alce / Project Porovnání variant PPO na Podolském potoce v Heřmanově Městci	
Stavební objekt / Building construction Varianta obtok	
Název / Title Situace varianta obtok, varianta II	
Zodpovědný projektant / Responsible designer Ing. Jiří Šubrt 	
Kontroloval / Checked by RNDr. Lukáš Krejčí Ph. D.	
Návrh vypracoval / Elaborated by Ing. Jiří Šubrt 	
Měřítko / Scale 1:1 000,100	Souprava / Copy
Výkres č. / DWG No. 2.01	

