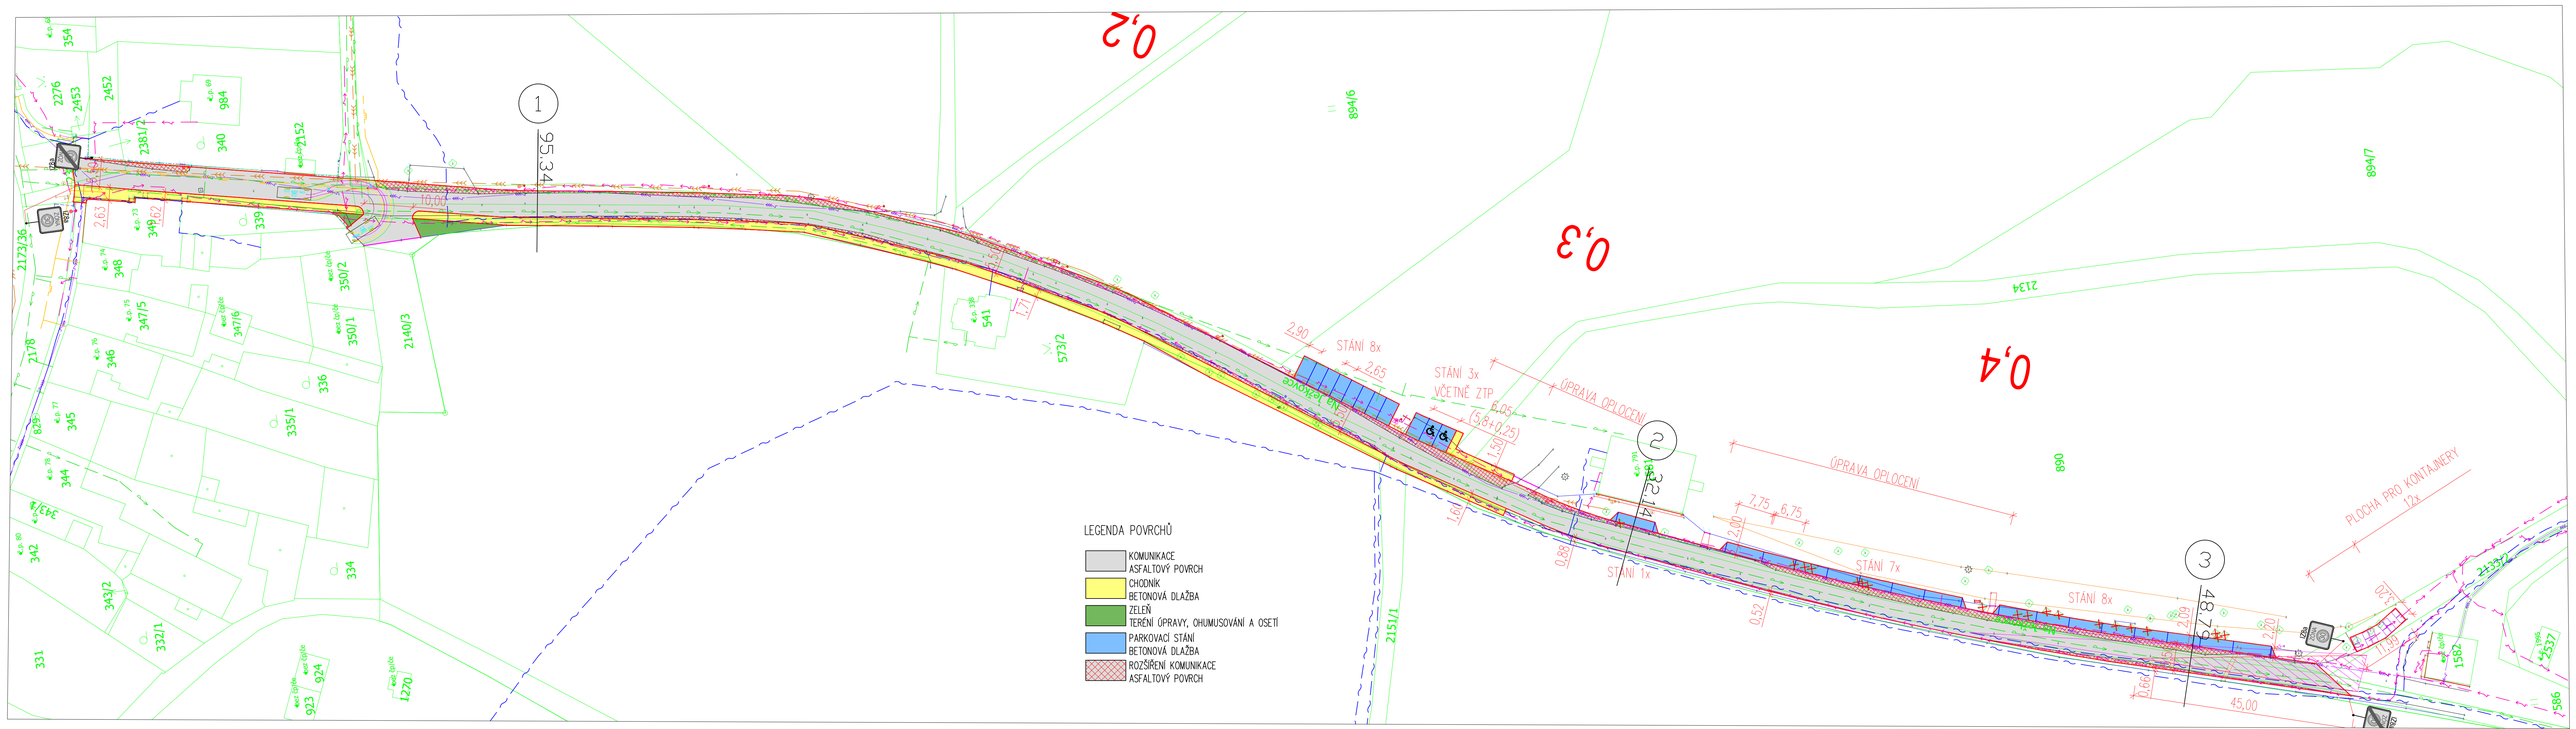

LEGENDA POVRCHŮ
KOMUNIKACE
ASFALTOVÝ POVRCH
CHODNÍK
BETONOVÁ DLAŽBA
ZELEŇ
TERÉNÍ ÚPRAVY, OHUMUSOVÁNÍ A OSETÍ
PARKOVACÍ STÁNÍ
BETONOVÁ DLAŽBA
ROZŠÍŘENÍ KOMUNIKACE
ASFALTOVÝ POVRCH
STÁNÍ 8x
STÁNÍ 3x
VČETNĚ ZTP
ÚPRAVA OPLOCENÍ
STÁNÍ 1x
STÁNÍ 7x
STÁNÍ 8x
PLOCHA PRO KONTAJNERY
12x
0,2
0,3
0,4
95,34
132,14
48,79