



ŘEZY KRITICKÝMI PROFILY

MĚŘÍTKO: 1:100


PR1

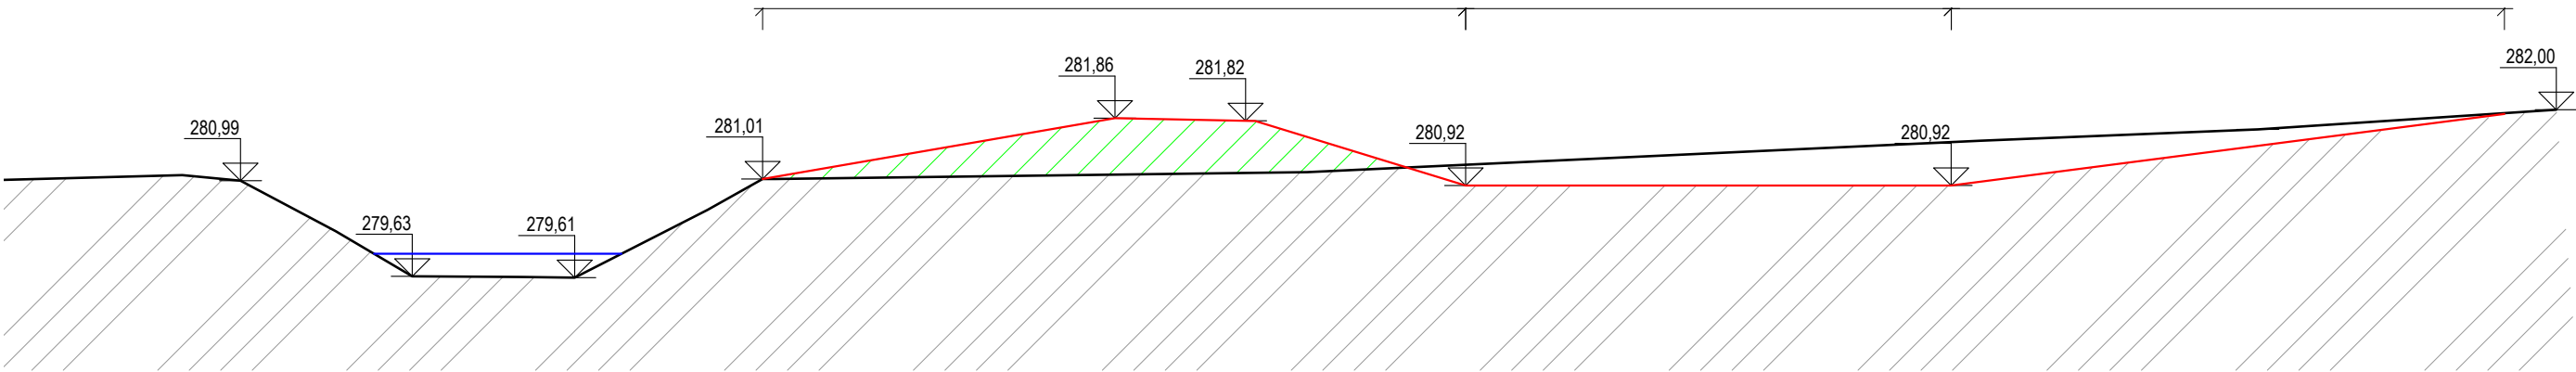

PR2

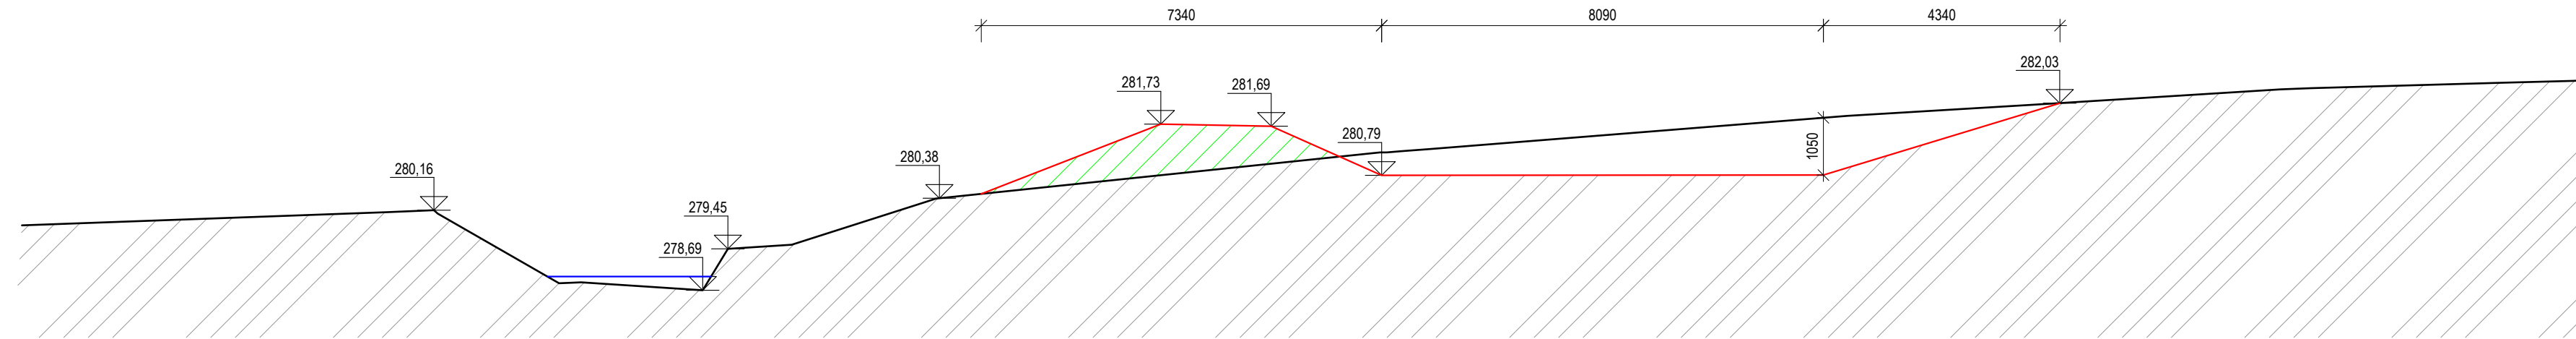

PR3

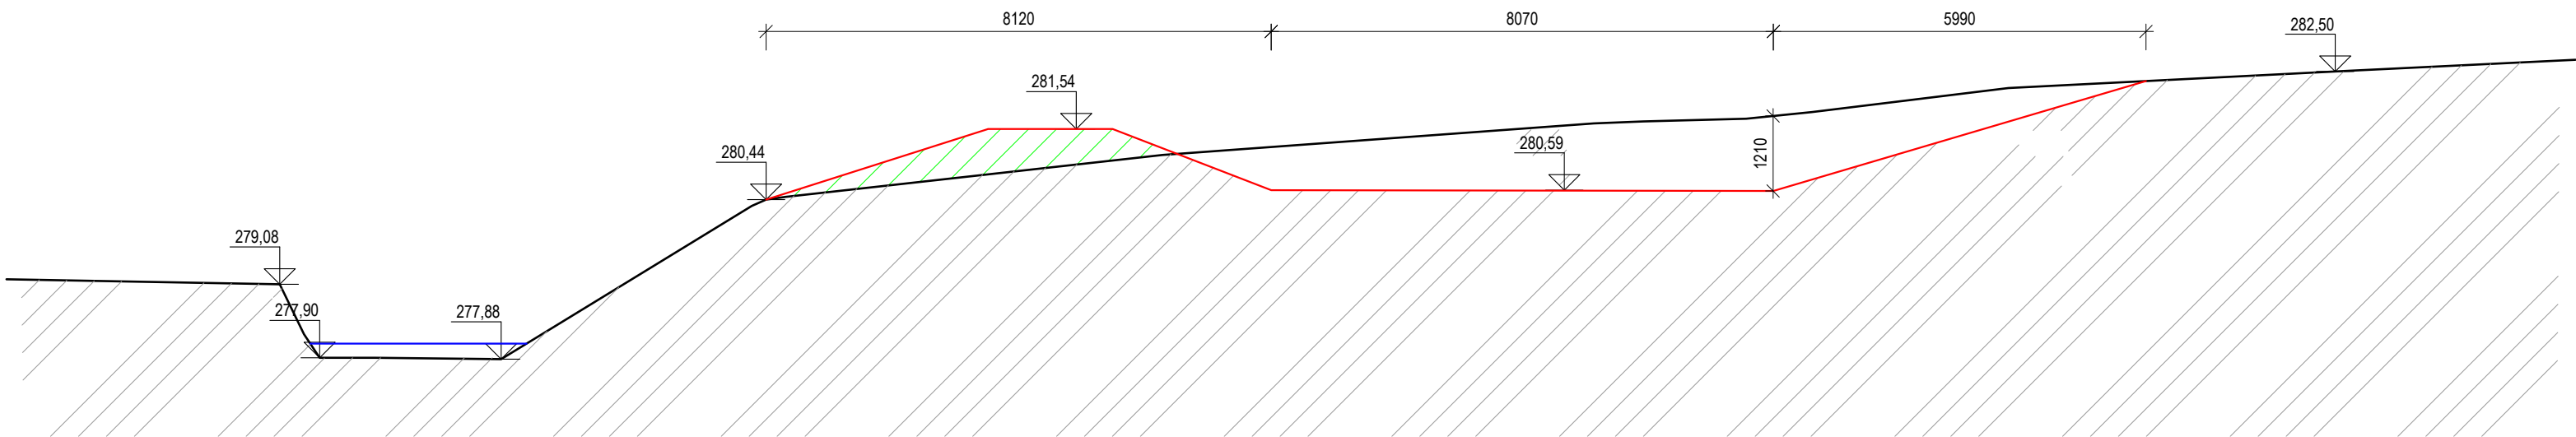

Souřadnicový systém: S-JTSK
Výškový systém: B. p. v.

	
ENVICONS s. r. o.	
Sídlo a provozovna společnosti Hradecká 569 533 52 Pardubice - Polabiny info@envicons.cz • www.envicons.cz	
Datum / Date 05/2023	
Zakázka č. / Job No. 06/2023	
Stupeň / Stage STUDIE	
Kraj / Region Pardubický	
Stavební úřad / Building Authority Heřmanův Městec	
Katastrální území / Catastral Area Heřmanův Městec	
Objednatel / Client Heřmanův Městec	
Akce / Project Porovnání variant PPO na Podolském potoce v Heřmanově Městci	
Stavební objekt / Building construction Varianta obtok	
Název / Title Řezy kritickými profily	
Zodpovědný projektant / Responsible designer Ing. Jiří Šubrt 	
Kontroloval / Checked by RNDr. Lukáš Krejčí Ph. D.	
Návrh vypracoval / Elaborated by Ing. Jiří Šubrt 	
Měřítko / Scale 1:100	Souprava / Copy
Výkres č. / DWG No. 1.02	