



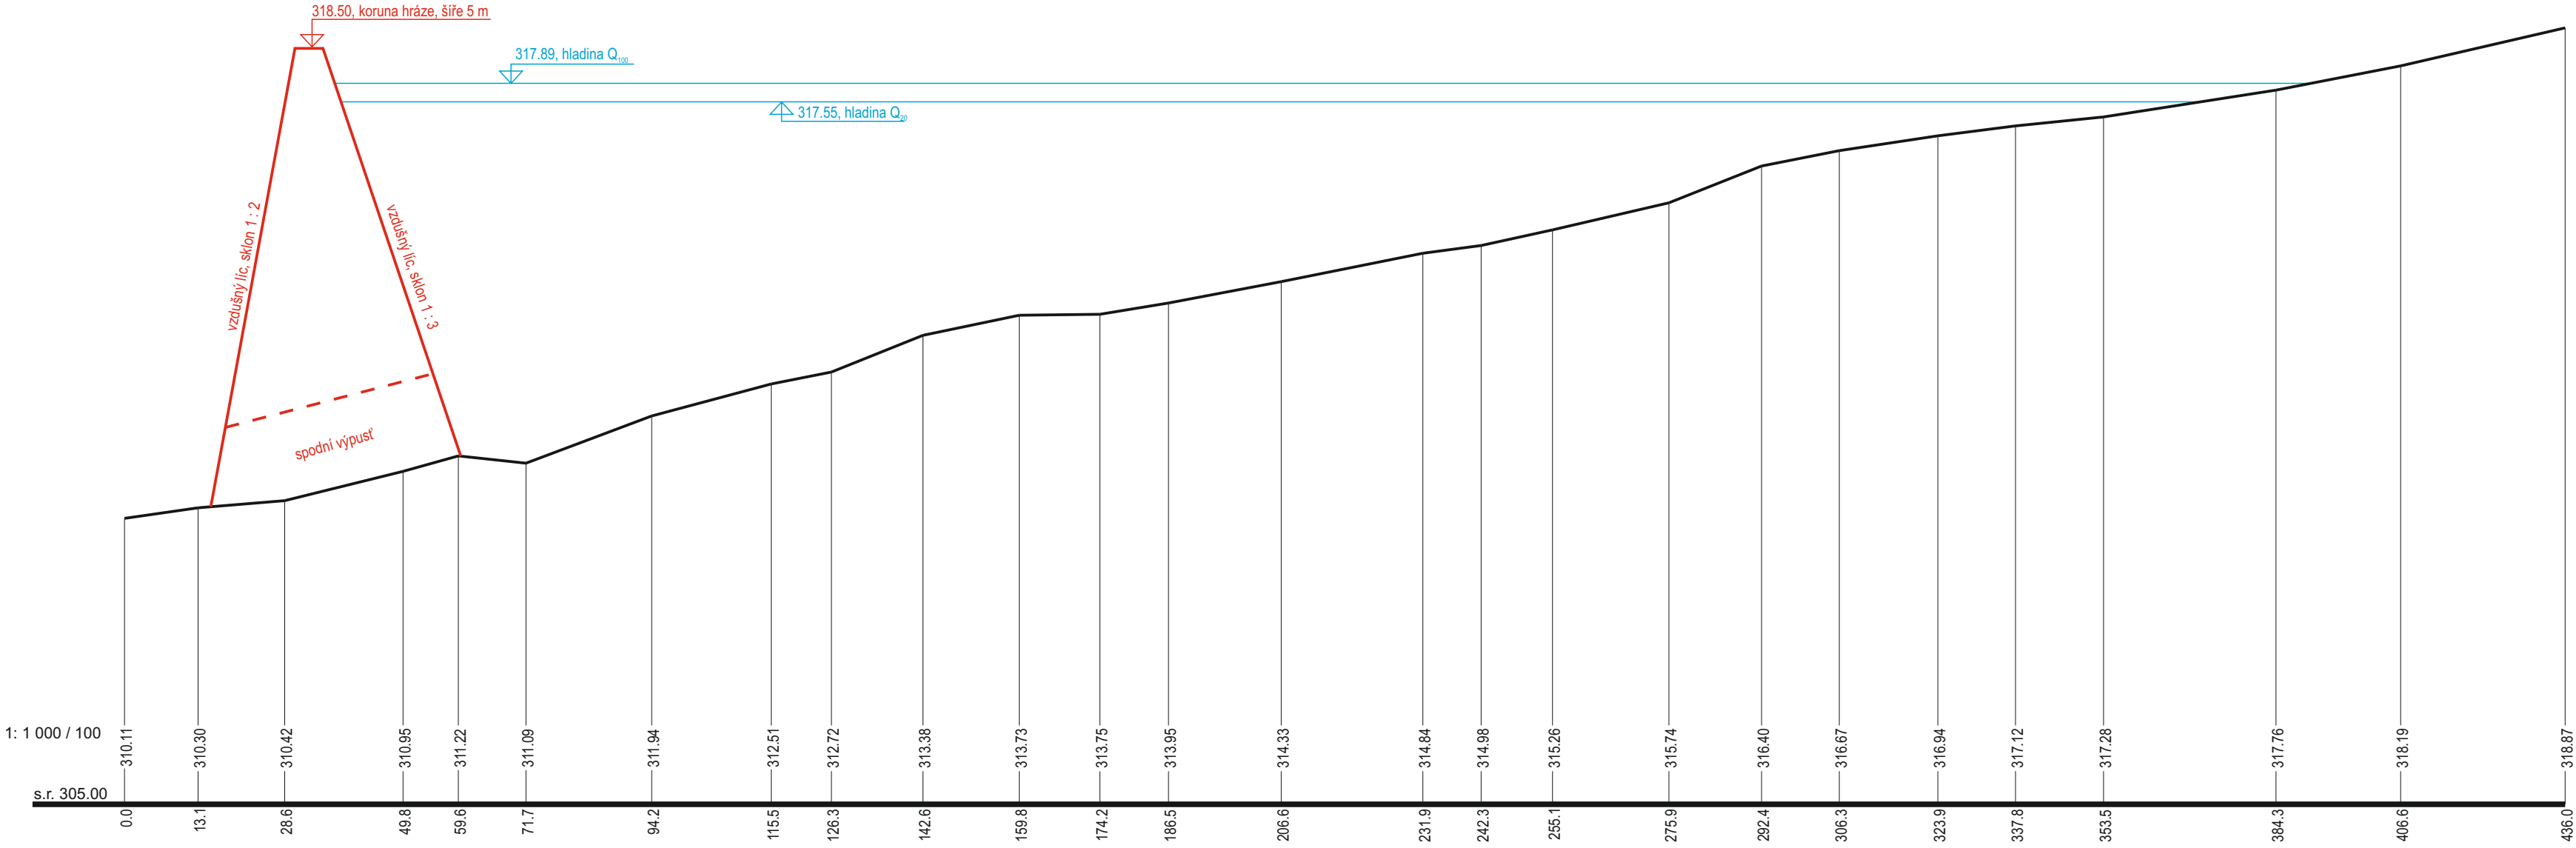

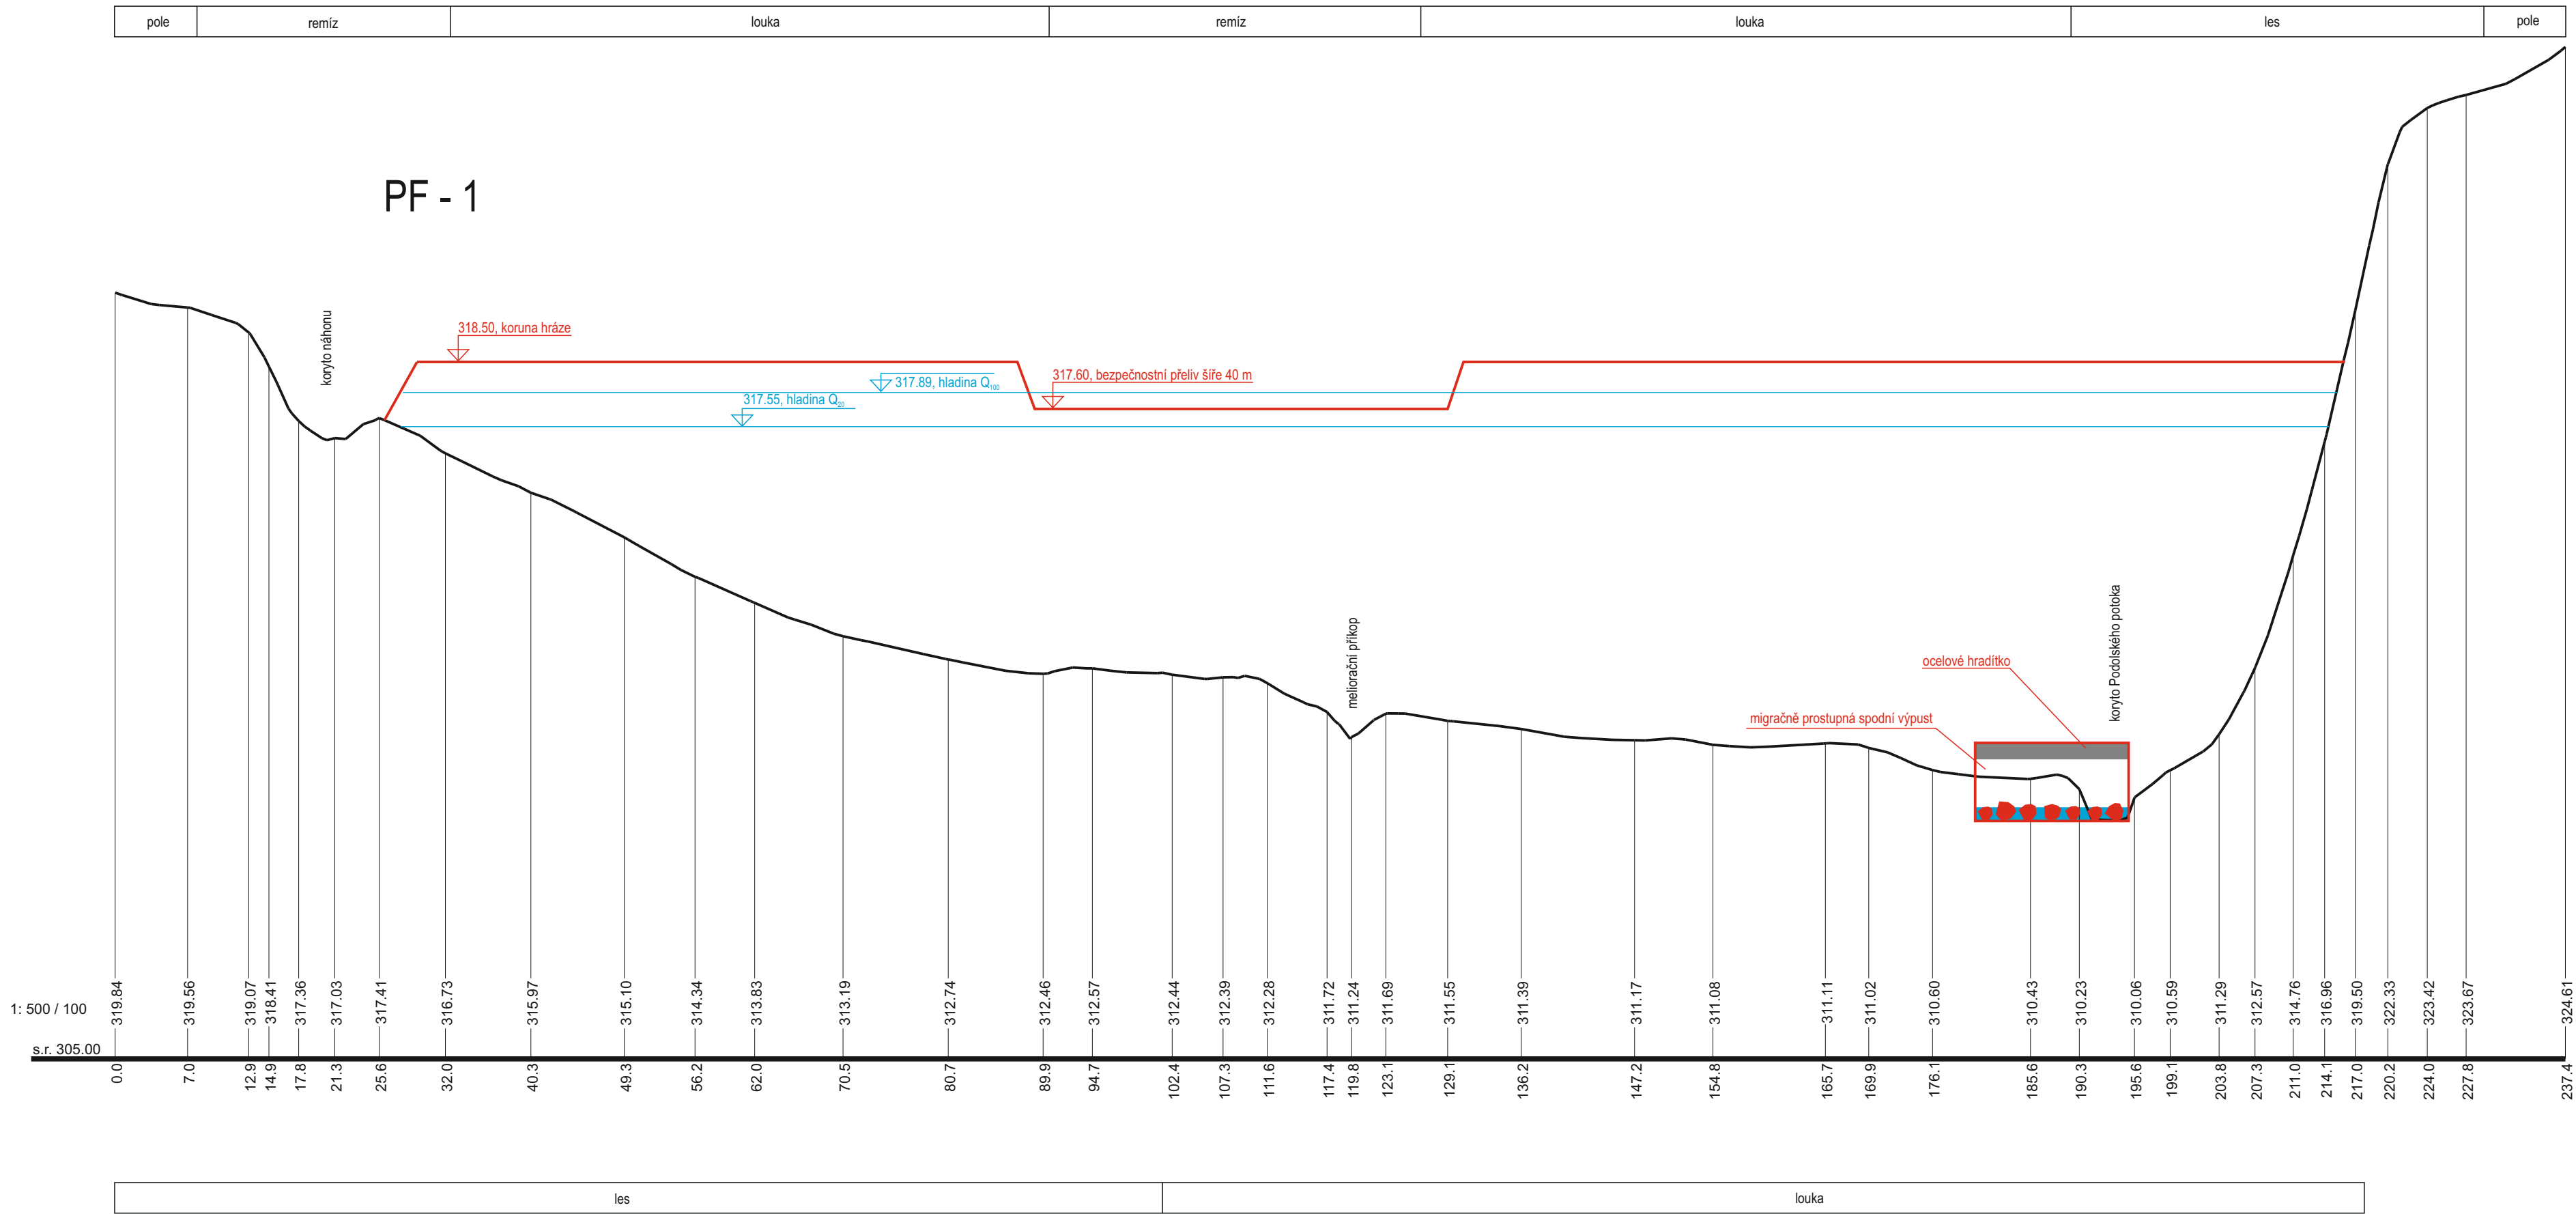

ENVICONS s.r.o.
Sídlo a provozovna společnosti
Hradecké 559
533 52 Pardubice - Polabiny
Tel. / Fax: + 420 466 531 787
info@envicons.cz - www.envicons.cz

Datum / Date	6/2015
Zakázka č. / Job No.	29/2014
Stupeň / Stage	STUDIE
Kraj / Region	Pardubický
Stavební úřad / Building authority	MěÚ Chrudim
Katastrální území / Cadastral area	Heřmanův Městec, Kostelec u Heřmanova Měst.
Objednatel / Client	Město Heřmanův Městec
Akce / Project	Město Heřmanův Městec – Studie revitalizace území
Stavební objekt / Building construction	
Název / Title	
Příčný profil PF-1, podélný profil PO-1	
Zodpovědný projektant / Responsible designer	
Manažer projektu / Project manager:	
Ing. Helena Vondrušková	
Návrh, vypracoval / Elaborated by:	
RNDr. Lukáš Krejčí, Ph.D.	
Měřítko / Scale: 1 : 500 / 100 1 : 1 000 / 100	Souprava / Copy:
Výkres č. / DWG No.: 2.5 A	