


STAVEBNÍ ÚPRAVY MÍSTA PRO PŘECHÁZENÍ UL.ČÁSLAVSKÁ x UL.HERMANSKÉHO 1 : 250

STAVBA : REKONSTRUKCE ČÁSTI ČÁSLAVSKÁ ULICE A ZVÝŠENÍ BEZPEČNOSTI PODÉL SILNICE I/17 V HERMANOVÉ MĚSTCI

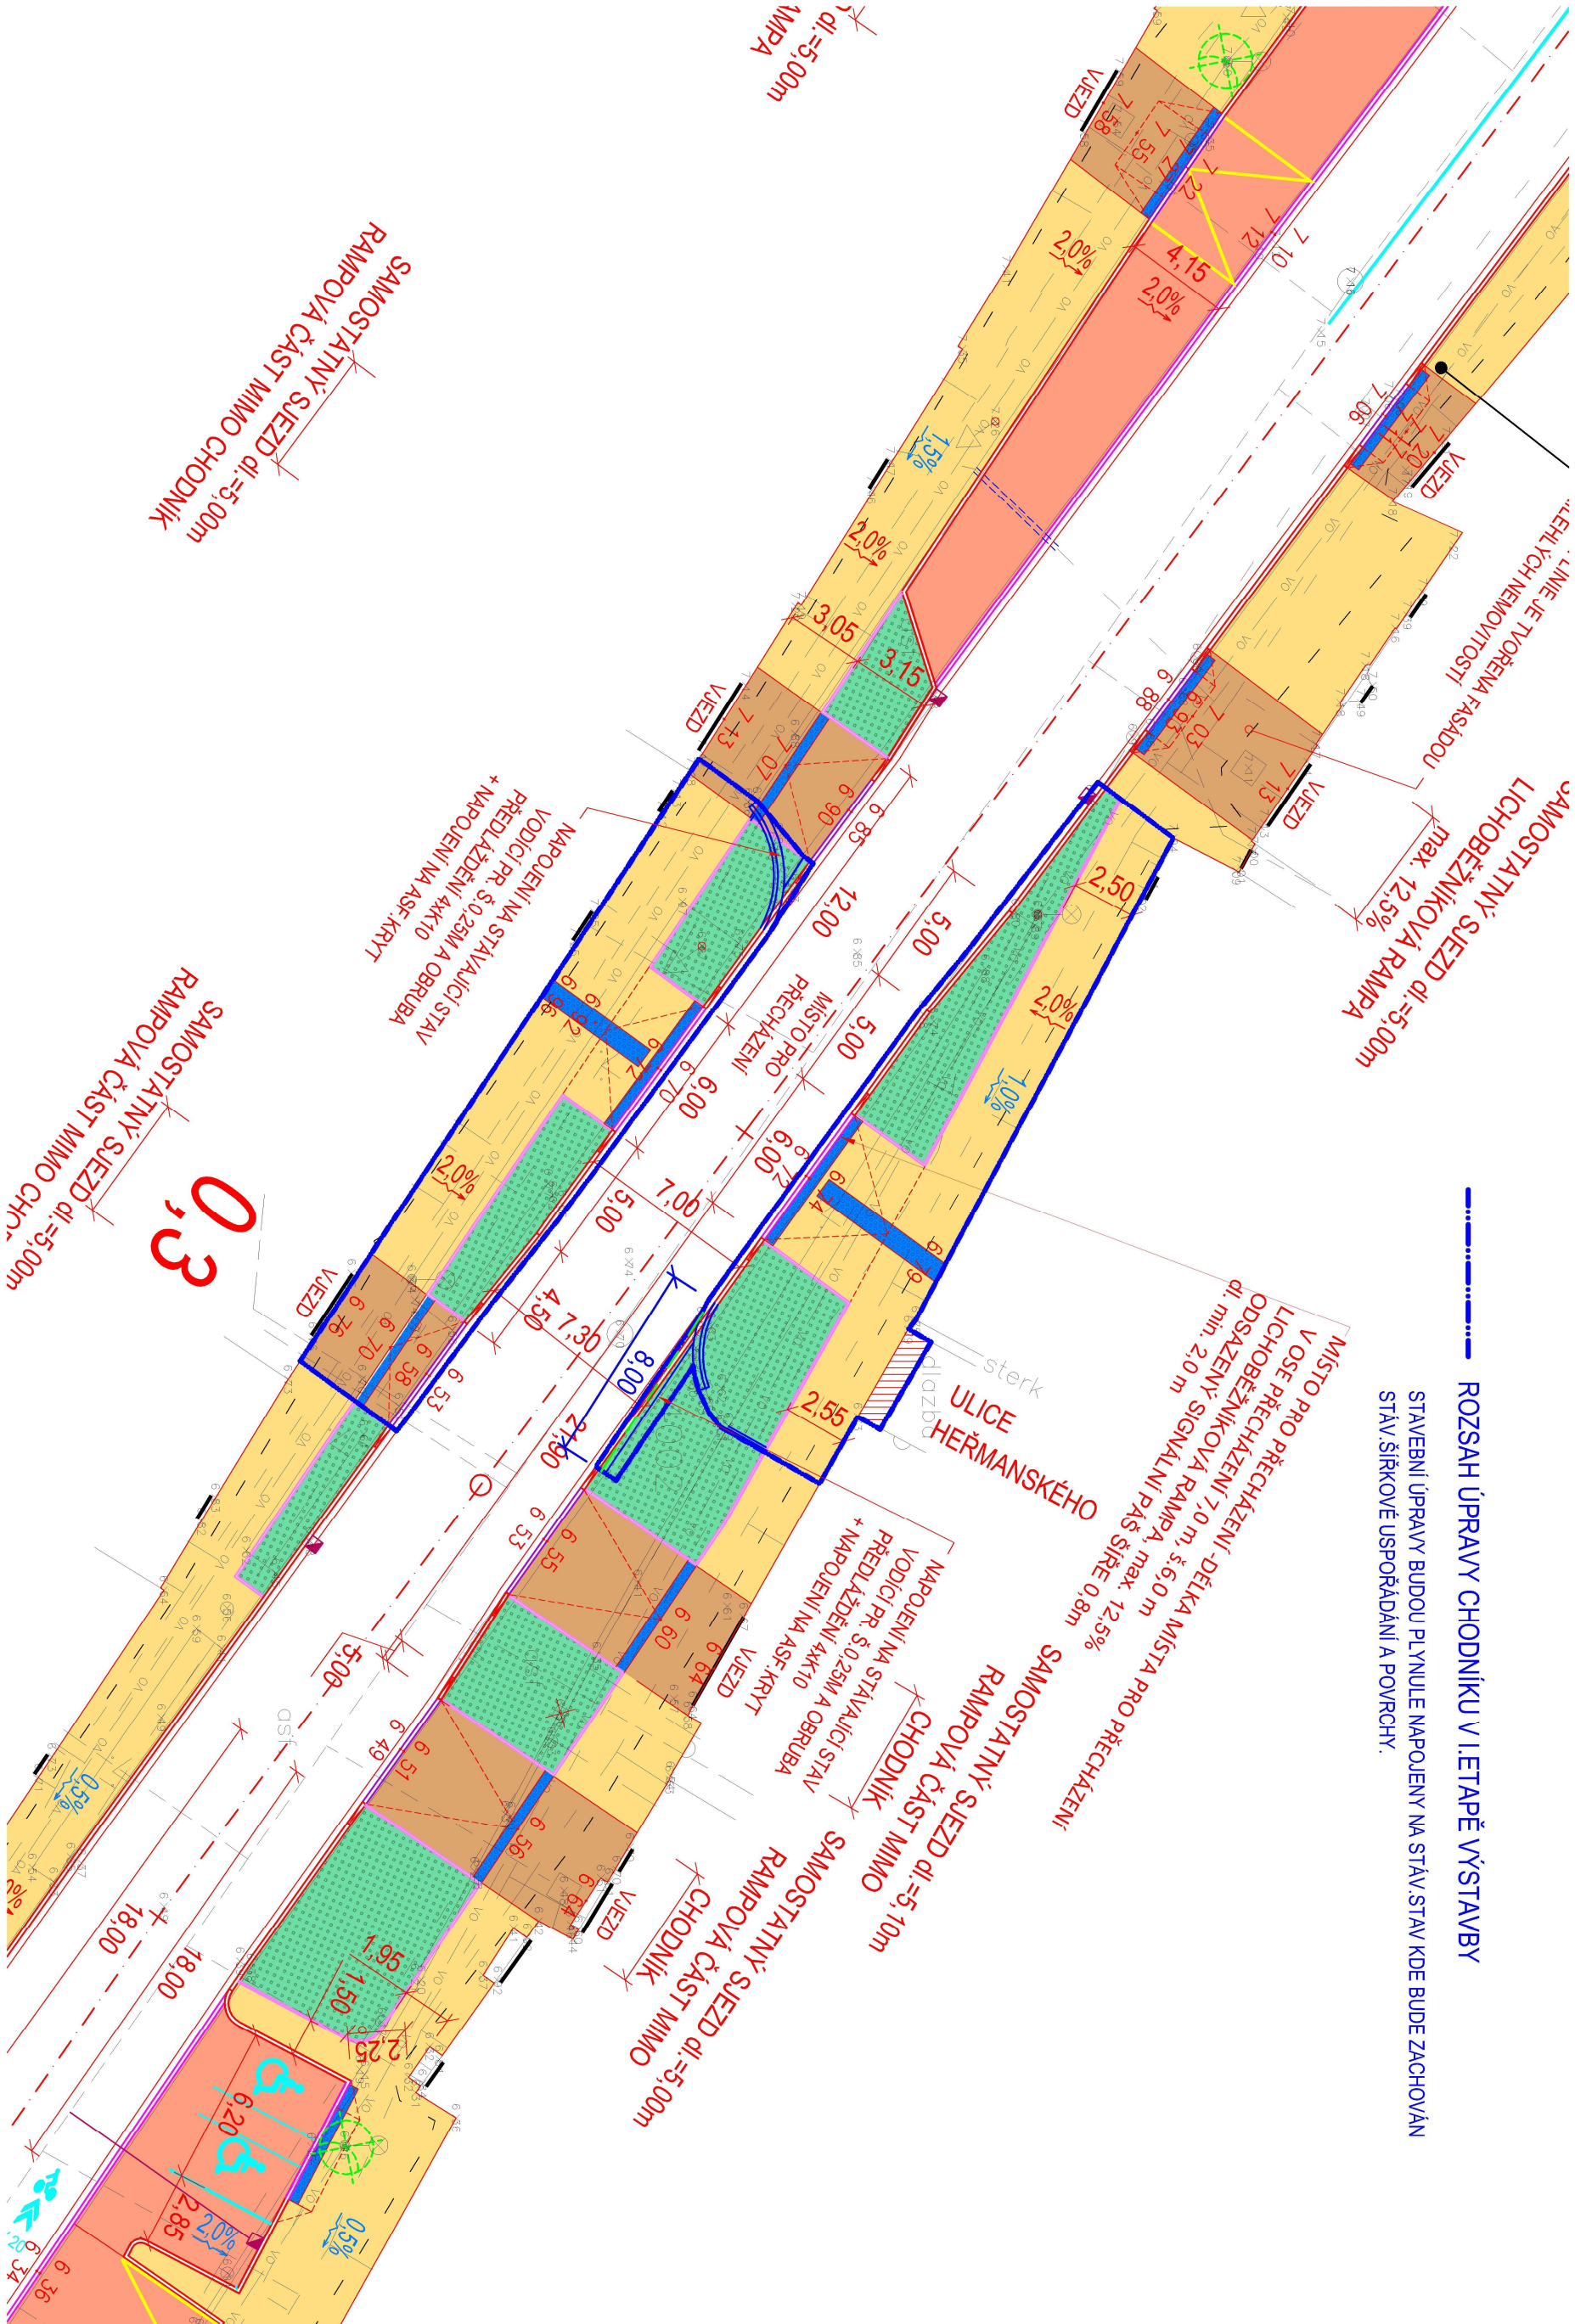

ROZSAH ÚPRAVY CHODNÍKU V I.ETAPĚ VÝSTAVBY

STAVEBNÍ ÚPRAVY BUDOU PLYNULE NAPOJENY NA STÁV. STAV KDE BUDE ZACHOVÁN STÁV. ŠÍŘKOVÉ USPOŘÁDÁNÍ A POVrchY.

MÍSTO PRO PŘECHÁZENÍ - DÉLKA MÍSTA PRO PŘECHÁZENÍ V OSE PŘECHÁZENÍ 7,0 m, š. 6,0 m, max. 12,5% ODSAZENÝ SIGNÁL NI PAŠ ŠÍŘE 0,8m

SAMOSTATNÝ SJEZD dl.=5,10m

RAMPOVÁ ČÁST MIMO CHODNÍK

CHODNÍK

NAPOJENÍ NA STAVAJÍCÍ STAV PŘEDLÁŽDĚNÍ 4xK10 + NAPOJENÍ NA ASF.KRYT

SAMOSTATNÝ SJEZD dl.=5,00m

RAMPOVÁ ČÁST MIMO CHODNÍK

NAPOJENÍ NA STAVAJÍCÍ STAV PŘEDLÁŽDĚNÍ 4xK10 + NAPOJENÍ NA ASF.KRYT

0,3

SAMOSTATNÝ SJEZD dl.=5,00m
RAMPOVÁ ČÁST MIMO CHODNÍK

SAMOSTATNÝ SJEZD dl.=5,00m
RAMPOVÁ ČÁST MIMO CHODNÍK

SAMOSTATNÝ SJEZD dl.=5,00m
LICHOBĚŽNÍKOVÁ RAMPA max. 12,5%

LIČNÍK JE TVOŘENA FASÁDOU
LEHLÝCH NEJMŮVITOSTI

dl.=5,00m
MPPA