


Oprava chodníků a rekonstrukce VO ul. Barákova, Heřmanův Městec

termín: 15.9. - 30.11.2026

- uzavřený úsek 340m
- objíždná trasa 9,5km

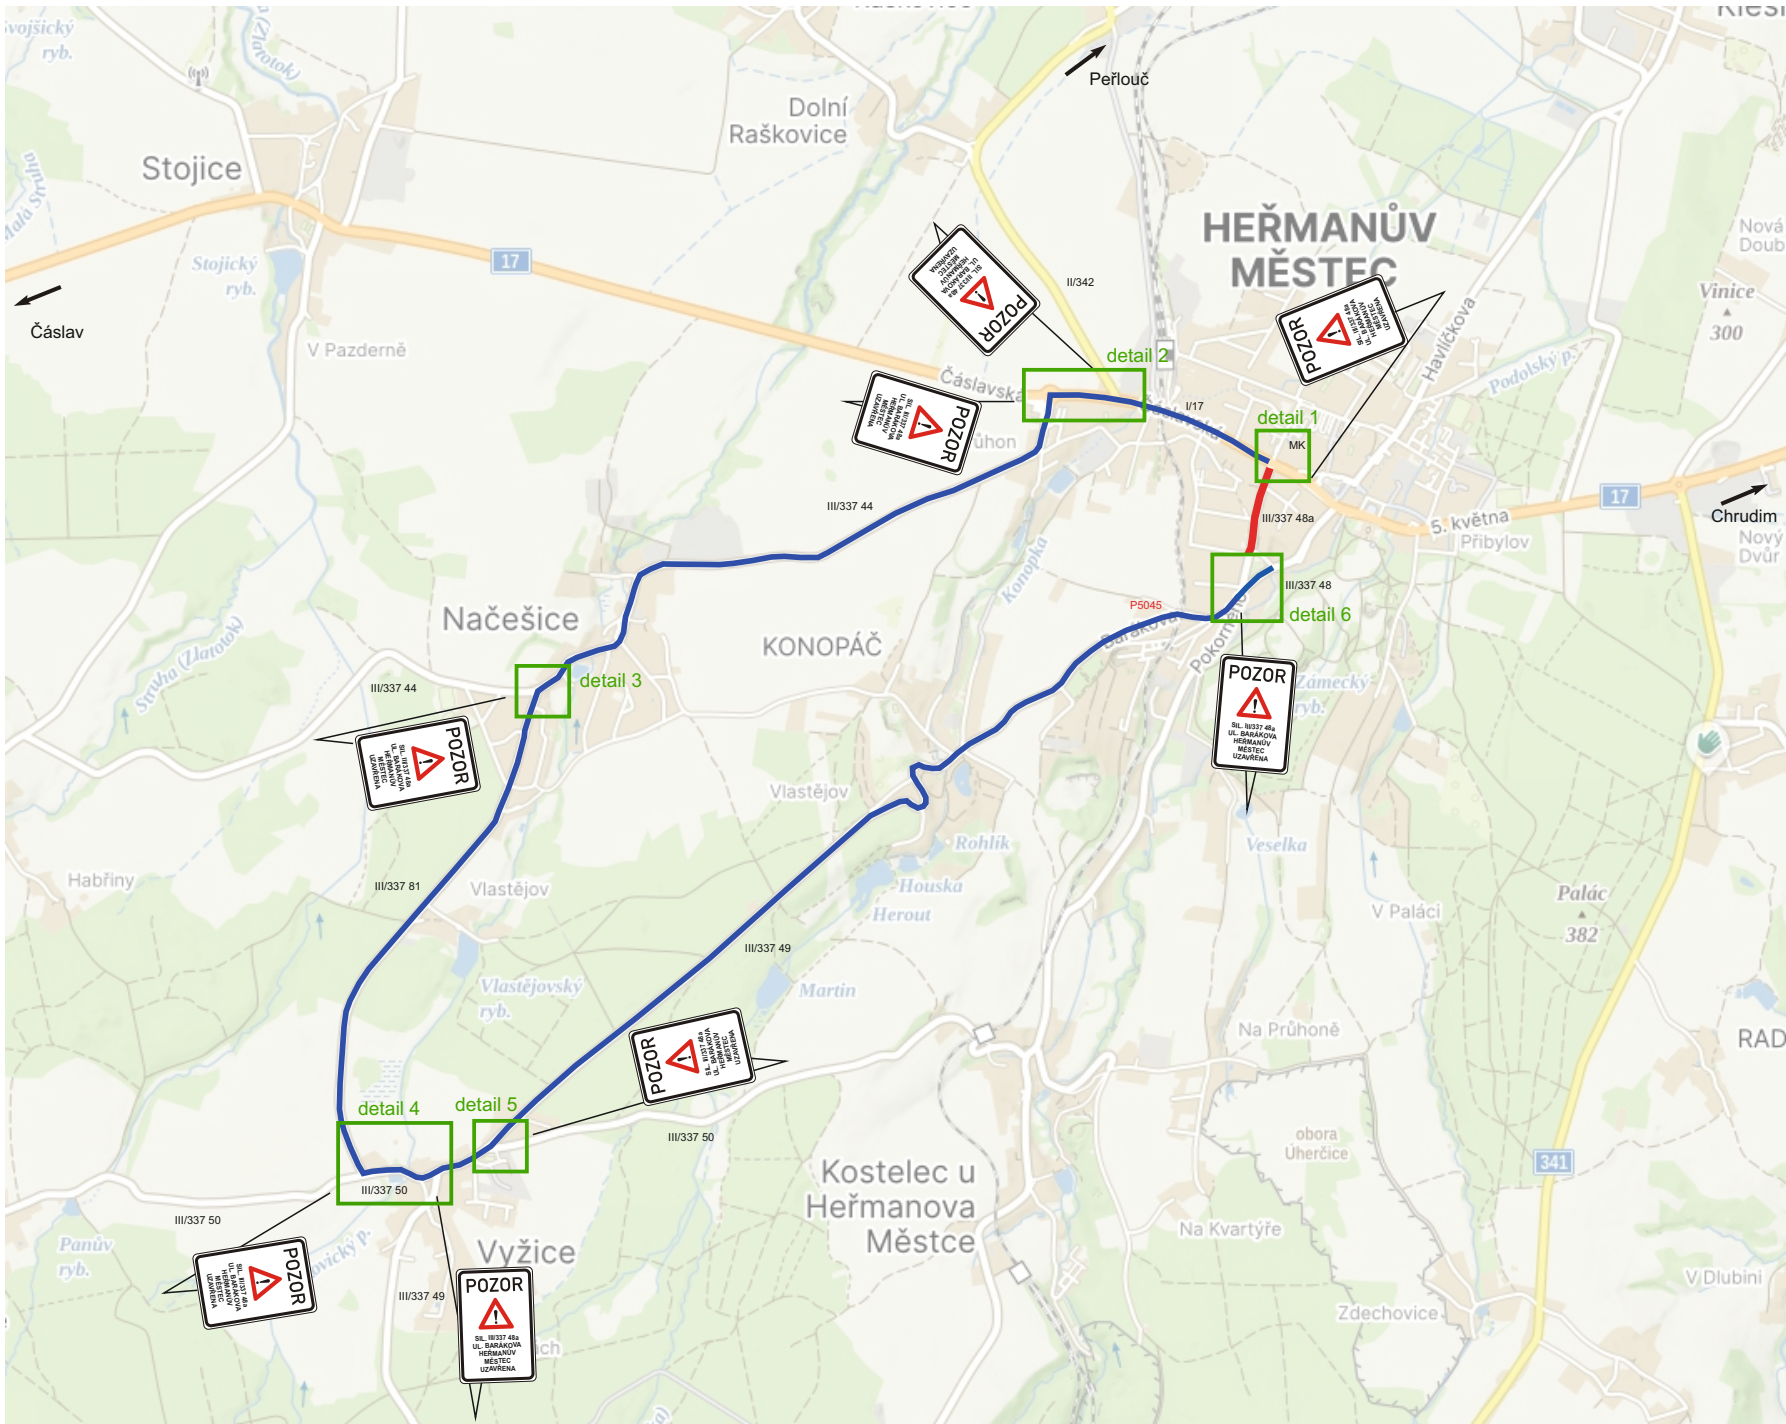

IP 22



Stávající DZ v rozporu s DIO bude zneplatněno.

Oprava chodníků a rekonstrukce veřejného osvětlení bude prováděna za úplného uzavření provozu na přilehlé silnici, s výjimkou uvedenou na DT. Chodník dotčený stavbou může být uzavřen. Po celou dobu provádění stavby musí být zachován příjezd a bezpečný průchod chodců k sousedním nemovitostem, vždy v koordinaci se stavbou. Vždy musí být umožněn průjezd vozidel záchranného integrovaného systému. Při vlastní realizaci stavby dodavatel zajistí taková opatření, aby bylo zabráněno vstupu nepovolaných osob na staveniště.



Zhotovitel: MIROS PARDUBICE		
Kreslil:	Blanka Faltysová / tel.: 601 545 613	
Zodp. projektant:	David Fanta / 603 115 936 / info@dzpce.cz	
Kontroloval:	David Fanta / 603 115 936 / info@dzpce.cz	
Kraj: Pardubický	Okres: Chrudim	Obec: Heřmanův Městec
Akce:		DATUM 19.08.2026
oprava chodníků a rekonstrukce VO		Č. STAVBY
DOPRAVNĚ INŽENÝRSKÁ OPATŘENÍ		STUPEŇ PD DIO
		MĚŘÍTKO
		FORMÁT 5xA3

Oprava chodníků a rekonstrukce VO ul. Barákova, Heřmanův Městec

termín: 15.9. - 30.11.2026

objízdná trasa 9,5km

detail 1



detail 2



detail 3



detail 4



IS 11b



IS 11c



detail 5



detail 6





Oprava chodníků a rekonstrukce VO ul. Barákova, Heřmanův Městec

termín: 15.9. - 30.11.2026

— uzavřený úsek 340m

Přístup k nemovitostem a obslužnost MŠ v ul. Jonášova v koordinaci se stavbou.

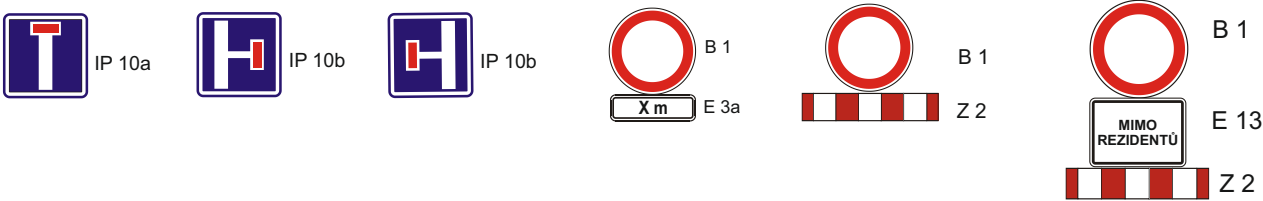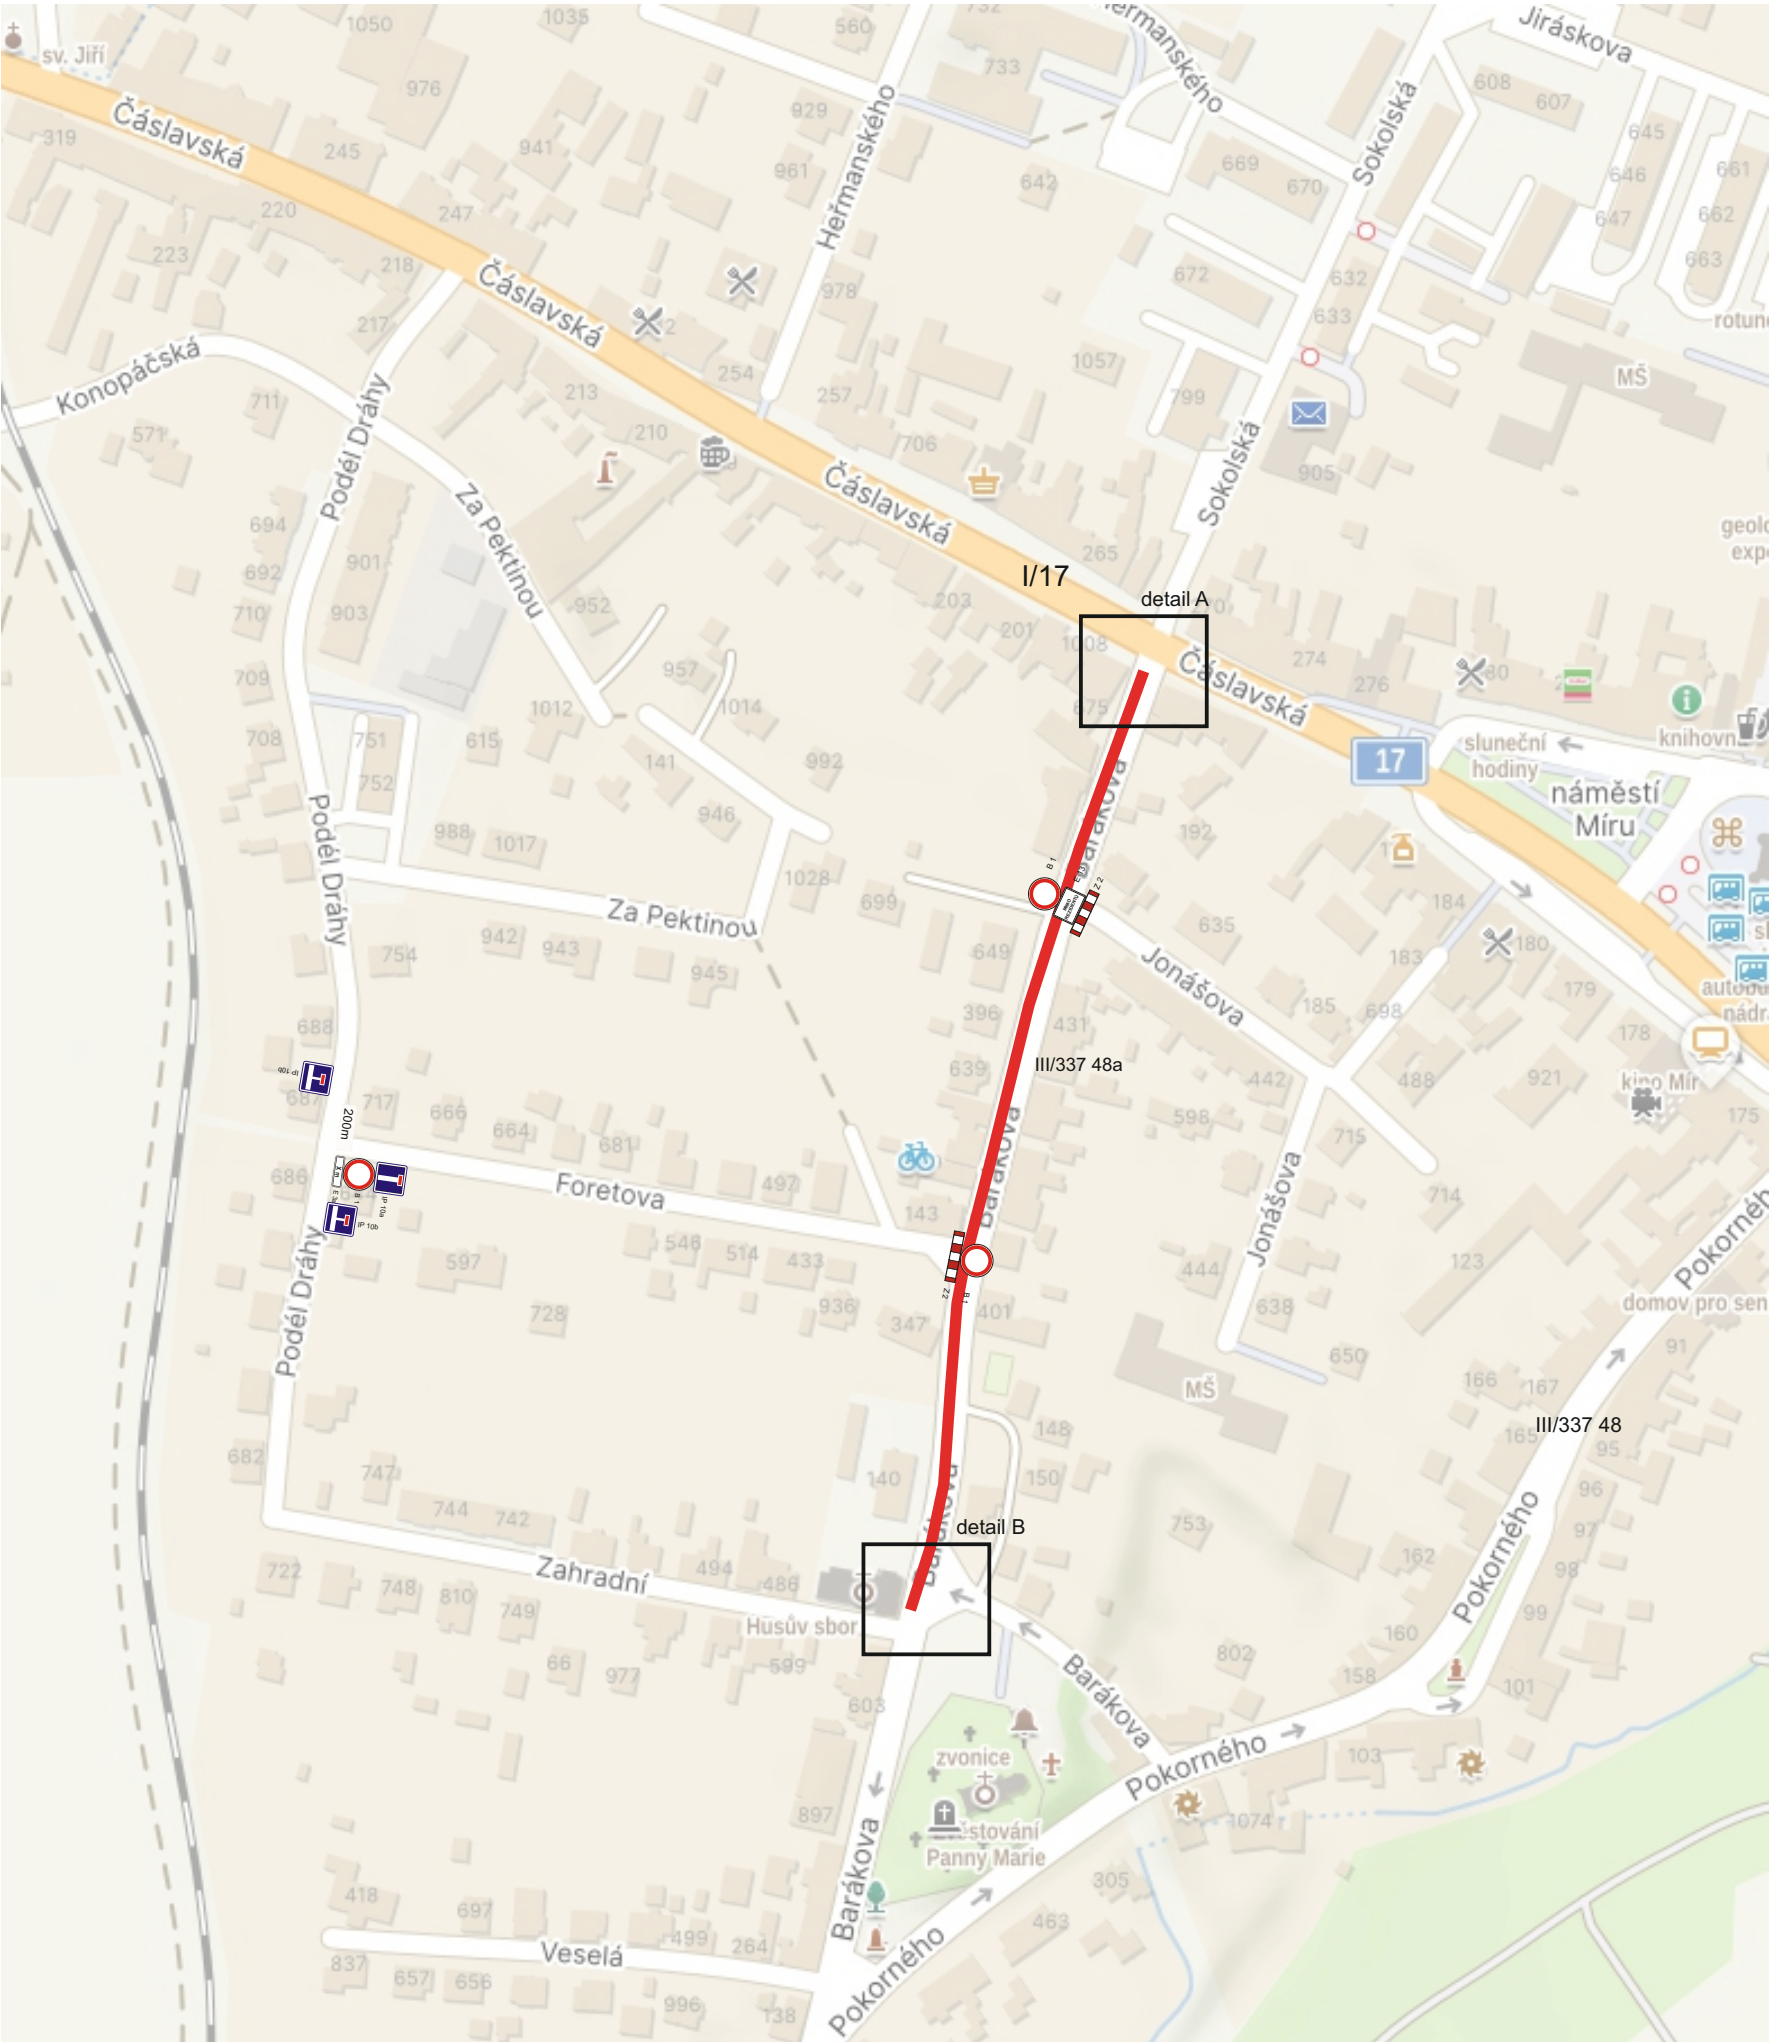


Oprava chodníků a rekonstrukce VO ul. Barákova, Heřmanův Městec


termín: 15.9. - 30.11.2026

uzavřený úsek 340m

detail A

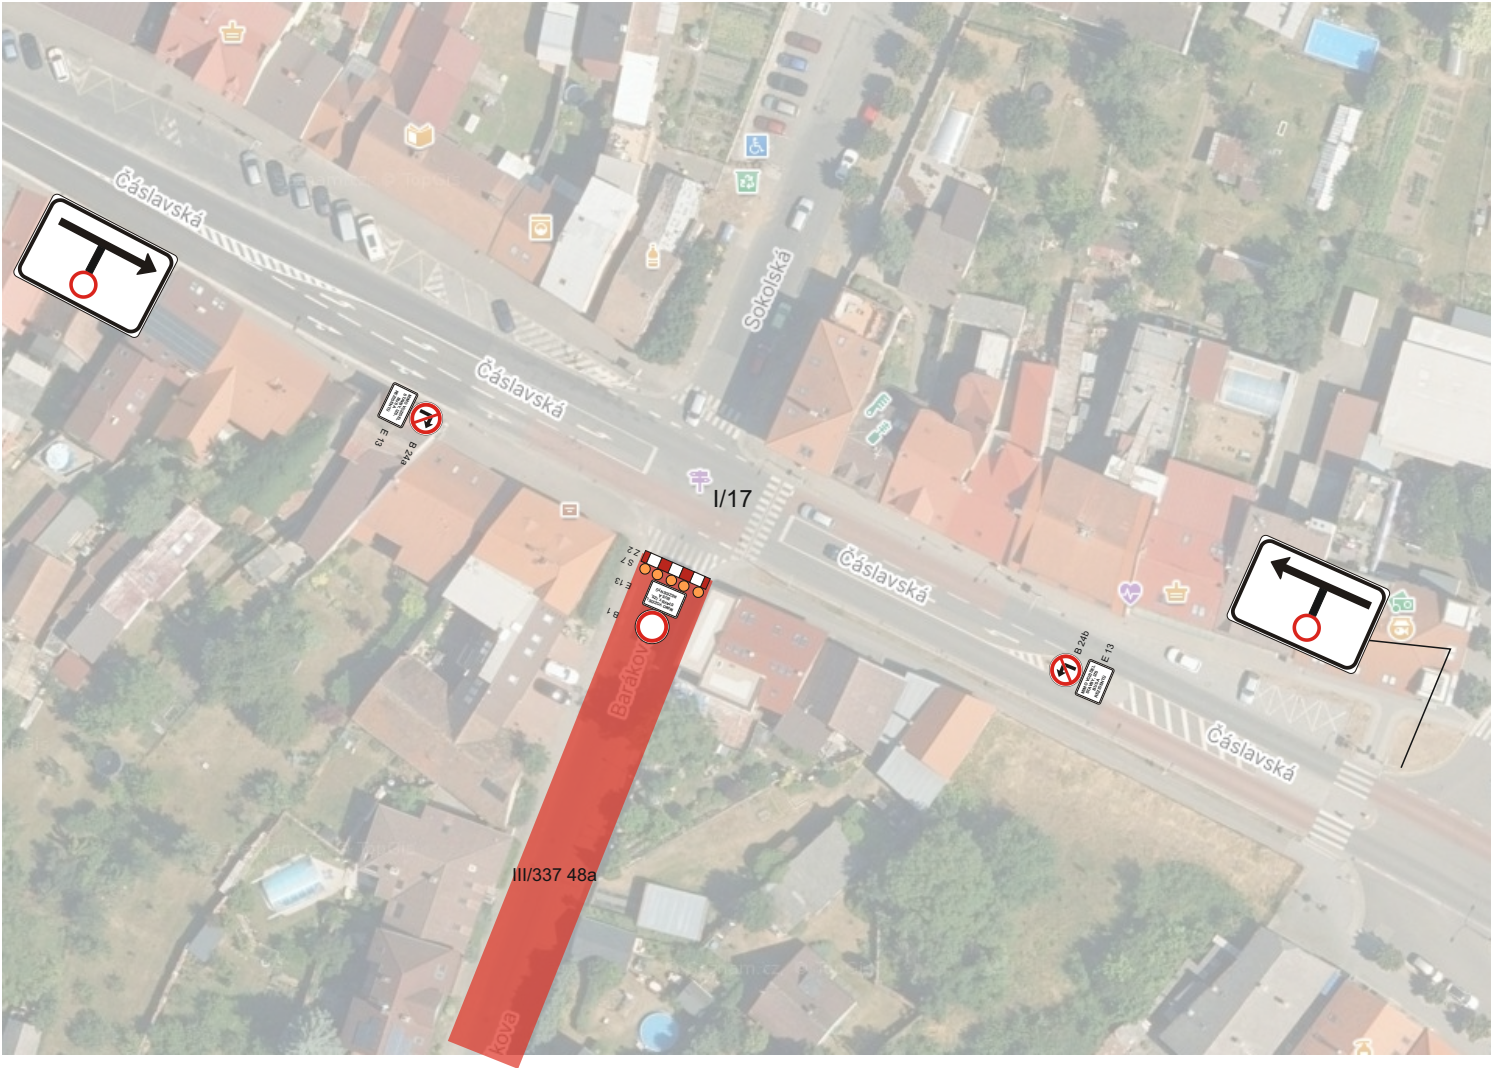

detail B

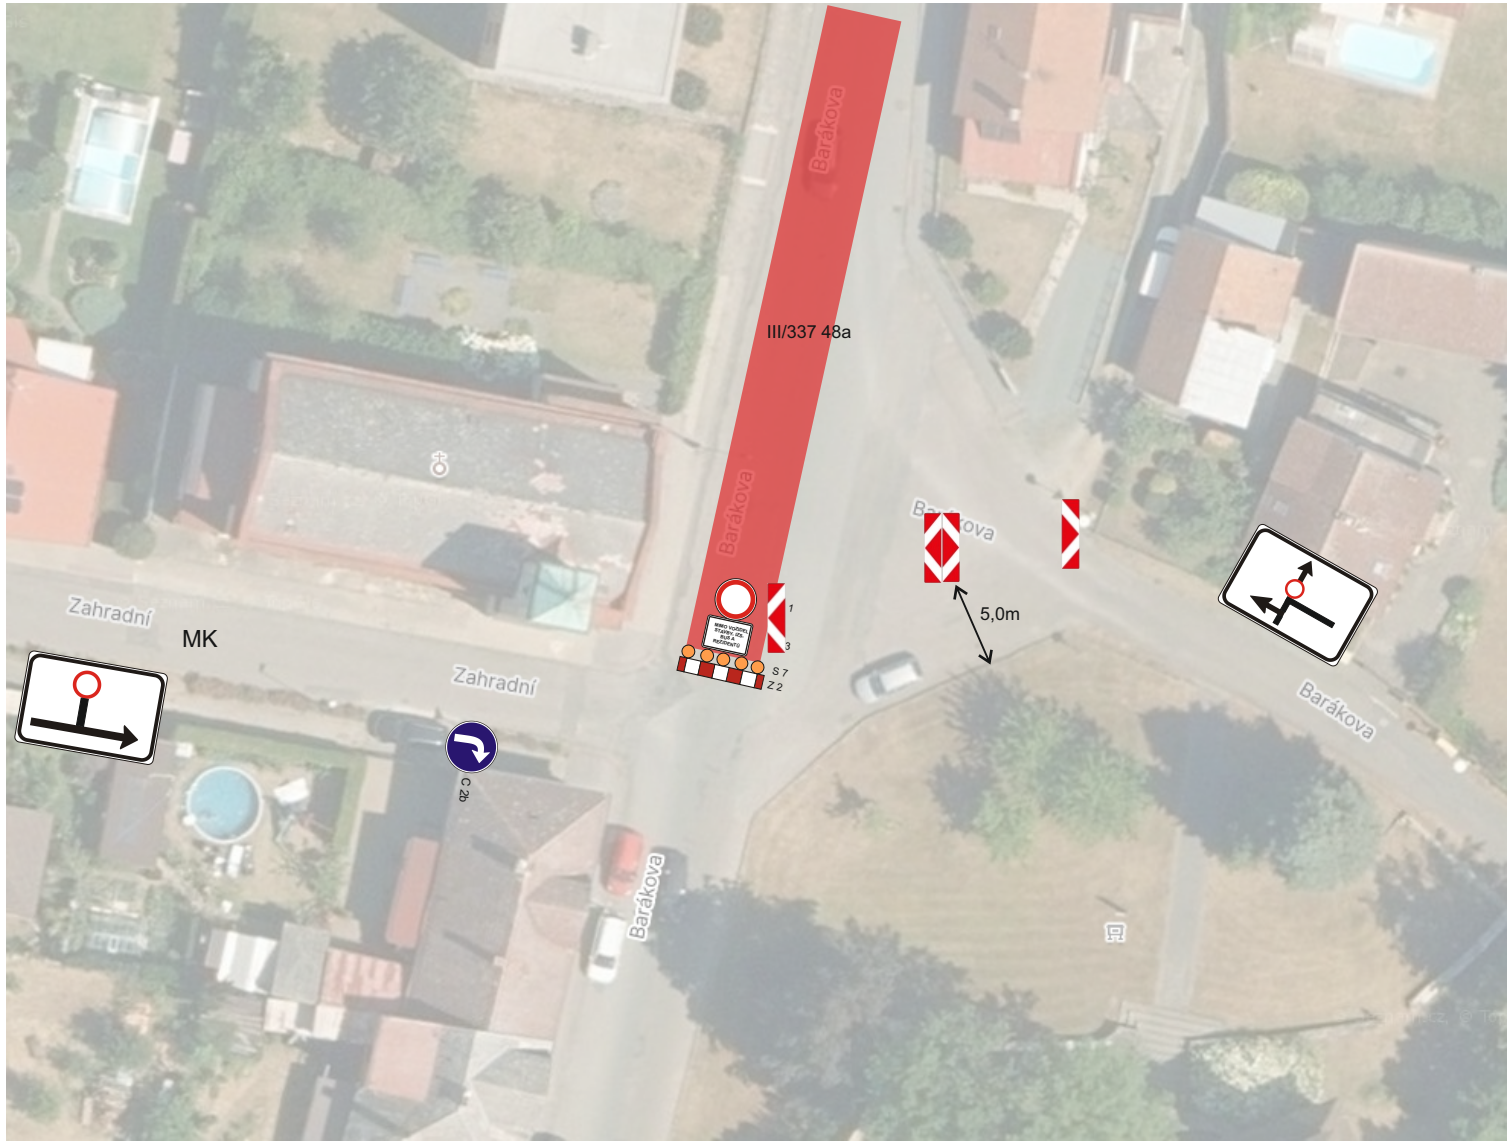

Oprava chodníků a rekonstrukce VO ul. Barákova, Heřmanův Městec

termín: 15.9. - 30.11.2026


Vymístění vozidel - osazení DZ 7 dní před plánovanými pracemi.



B 28
E 13
E 8a



B 28
E 13
E 8b

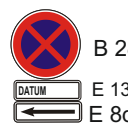

B 28
E 13
E 8d