

Vážení,

tímto žádám ve smyslu zákona č. 106/1999 Sb., o svobodném přístupu k informacím o sdělení následujících informací:

1. Žádám o informaci, zda je nemovitost Lány č. p. 89 zapsaná v katastru nemovitostí se způsobem využití "bytový dům", podle dokumentů a informací Vám dostupných nemovitostí:

- postavenou v souladu s vydaným rozhodnutím o přípustnosti stavby ze dne 20.1.1971
- zkolaudovanou
- užívanou v souladu s platnými právními předpisy

2. Žádám o informaci, zda disponujete originálem či kopií dokumentu, který by se dal dle platných právních předpisů považovat za kolaudační rozhodnutí nemovitosti Lány č. p. 89, či jeho ekvivalent dle dříve platných právních předpisů (např. souhlas s trvalým užíváním stavby).

Pokud ano, tak žádám o zaslání anonymizované kopie předmětného dokumentu.

3. Žádám o kopii dokumentu, kterým bylo nemovitosti Lány č. p. 89 přiděleno v souladu s platnými zákony uvedené číslo popisné.


4. Žádám o zaslání seznamu dokumentů, kterými disponujete k nemovitosti Lány č. p. 89.

5. Žádám o kopii jakéhokoliv dokumentu obsahujícího informaci o datu, ke kterému měl být vydán souhlas s trvalým užíváním stavby Lány č. p. 89 (resp. povolení k užívání stavby), případně kolaudační rozhodnutí.

Požadované informace mi postačí poskytnout po vyloučení osobních údajů v souladu s § 8a zákona č. 106/1999 Sb.

Děkuji Vám za poskytnutí požadovaných informací a dokumentů.

Hezký den Vám přeje

 

V Pardubicích dne 18.10.2023

MĚSTSKÝ ÚRAD HERMANSUV MĚSTEC	
Č. j. MĚÚHM/12109/2023	Vyřizuje: SU/Hb
Datum doručení: 19-10-2023	Prílohy listů dokumentu: 1
Prílohy přiloženo: 0	Prílohy přiloženo: 1
Prílohy přiloženo: 1	Prílohy přiloženo: 84.1



Městský úřad Heřmanův Městec

stavební úřad

Havlíčková 801, 538 03 Heřmanův Městec

www.hermanuv-mestec.cz

Spis. zn.: MěÚHM/12109/2023/Ho
Č.j.: MěÚHM/12350/2023/Ho
Vyřizuje: Mgr. Věra Holánová
E-mail: vera.holanova@mesto-hm.cz
Tel.: 464 603 515
IDDS: n5wb35z
Datum: 25.10.2023
Počet listů: 1
Počet příloh/listů: 1/9

SDĚLENÍ

Poskytnutí informace podle zákona č. 106/1999 Sb., o svobodném přístupu k informacím, ve znění pozdějších předpisů

Městský úřad Heřmanův Městec, jako stavební úřad věcně příslušný podle § 13 odst. 1 písm. d) zákona číslo 183/2006 Sb., o územním plánování a stavebním řádu (stavební zákon), ve znění pozdějších předpisů (dále jen "stavební zákon") a místně příslušný podle § 11 zákona č. 500/2004 Sb., správní řád, ve znění pozdějších předpisů (dále jen „správní řád“), obdržel dne 19.10.2023 žádost o poskytnutí informace dle zákona o svobodném přístupu k informacím týkající se nemovitosti č.p. 89 v obci Lány.

Stavební úřad konstatuje, že na pozemku č.stp. 100 v kat. území Lány u Bylan je dle evidence katastru nemovitostí veden bytový dům č.p. 89 pro obec Lány a v archivu stavebního úřadu se nachází pouze doklad o povolené vodovodní a kanalizační přípojce, která je přílohou k tomuto sdělení.

otisk razítka

Mgr. Věra Holánová
pověřená vedením stavebního úřadu

Obdrží:





Městský úřad Heřmanův Městec

náměstí Míru 4, 538 03 Heřmanův Městec

stavební úřad

pracoviště: Havlíčkova 801, 538 03 Heřmanův Městec

Spis. zn.: MěÚHM/03174/2016/Ho
Č.j.: MěÚHM/04523/2016/Ho
Vyřizuje: Mgr. Holánová
E-mail: holanova@mesto-hm.cz
Tel.: 464 603 515

Datum: 17.6.2016

Souhlas nabytí právních
účinků dne: 2.7.2016

Mgr. Holánová

MĚSTSKÝ ÚŘAD
HEŘMANŮV MĚSTEC
stavební úřad

ÚZEMNÍ SOUHLAS

Městský úřad Heřmanův Městec, jako stavební úřad věcně příslušný podle § 13 odst. 1 písm. d) zákona č. 183/2006 Sb., o územním plánování a stavebním řádu (stavební zákon), ve znění pozdějších předpisů (dále jen "stavební zákon"), a místně příslušný podle § 11 odst. 1 zákona č. 500/2004 Sb., správní řád, ve znění pozdějších předpisů posoudil podle § 96 odst. 1 a 2 stavebního zákona žádost o územní souhlas pro umístění stavby, kterou dne 29.4.2016 podala

Obec Lány, IČO 484768, Lány 14, 537 01 Chrudim 1

(dále jen "žadatel") prostřednictvím Ing. Libora Kopeckého, a na základě tohoto posouzení vydává podle § 96 stavebního zákona

souhlas s umístěním stavby

vodovodní a kanalizační přípojky v obci Lány a Morašice

(dále jen "stavba") na pozemcích v kat. území Lány u Bylan a Morašice u Chrudimi.

Popis stavby:

- Vodovodní přípojka k rodinnému domu č.p. 1 - z vodovodního řádu v pozemku č.parc. 562/33 (místní komunikace) bude napojeno potrubí PE D32x3 a následně bude vedeno pozemkem č.parc. 562/33 a č.stp. 17/1 východním směrem přes vodoměrnou šachtu do rodinného domu č.p. 1. Délka přípojky je 22,7 m.
- Kanalizační přípojka pro rodinný dům č.p. 1 - od rodinného domu bude potrubí PVC DN 150 v délce 11,8 m uloženo v pozemcích č.parc. 42 a 562/33 a následně zaústěno v nové kanalizaci uložené na pozemku č.parc. 562/33 (místní komunikace). Stávající septik bude zrušen.
- Vodovodní přípojka k rodinnému domu č.p. 3 - z vodovodního řádu v pozemku č.parc. 562/33 (místní komunikace) bude napojeno potrubí PE D32x3 a následně bude vedeno východním směrem pozemky č.parc. 562/33 a č. parc. 55/1 a po 40,2 m bude ukončeno v rodinném domě č.p. 3.
- Kanalizační přípojka pro rodinný dům č.p. 3 - od rod. domu bude potrubí PVC DN 150 v délce 41,1 m uloženo v pozemcích č. parc. 55/1 a č.parc. 562/33 a následně zaústěno v nové kanalizaci uložené na pozemku č.parc. 562/33 (místní komunikace). Stávající septik bude zrušen.
- Vodovodní přípojka k rodinnému domu č.p. 5 - z vodovodního řádu v pozemku č.parc. 584/1 (státní silnice) bude napojeno potrubí PE D32x3, které bude vedeno pozemkem č.parc. 584/1 a č.stp. 26 jihovýchodním směrem do rodinného domu č.p. 5, kde bude v technické místnosti ukončeno. Délka přípojky bude 15,8 m.
- Kanalizační přípojka pro rodinný dům č.p. 5 - od rodinného domu bude potrubí PVC DN 150 v délce 15,9 m uloženo v pozemcích č.stp. 26 a č.parc. 584/1 v souběhu s vodovodní přípojkou a následně zaústěno v nové kanalizaci uložené na pozemku č.parc. 584/1. Stávající septik bude zrušen.

- Vodovodní přípojka k rodinnému domu č.p. 6 - z vodovodního řádu v pozemku č.parc. 584/1 (stání silnice) bude napojeno potrubí PE D32x3, které bude vedeno pozemkem č.parc. 584/1 a č.parc. 77/1 západním směrem přes vodotěsnou šachtu do rodinného domu č.p. 6. Délka přípojky bude 29,5 m.
- Kanalizační přípojka pro rodinný dům č.p. 6 - od rodinného domu bude potrubí PVC DN 150 v délce 24,2 m uloženo v pozemcích č.parc. 77/1 a č.parc. 584/1 v souběhu s vodovodní přípojkou a následně bude zaústěno v nové kanalizaci uložené na pozemku č.parc. 584/1. Stávající septik bude zrušen.
- Vodovodní přípojka k rodinnému domu č.p. 7 - z vodovodního řádu v pozemku č.parc. 584/1 (stání silnice) bude napojeno potrubí PE D32x3. Potrubí bude uloženo v pozemku č.parc. 584/1 a následně bude přes vodotěsnou šachtu v rohu pozemku č.parc. 80/2 vedeno podél severní hranice pozemku č.parc. 80/2 do rodinného domu na pozemku č.p. 29. Délka přípojky bude 24,6 m.
- Kanalizační přípojka pro rodinný dům č.p. 7 - od rod. domu bude ponecháno stávající potrubí vedené k ČOV, která bude zrušena. Odtud bude napojeno potrubí PVC DN 150 v délce 6,2 m a uloženo v pozemcích č.parc. 80/2 a č.parc. 584/1 a následně zaústěno v nové kanalizaci uložené na pozemku č.parc. 584/1.
- Vodovodní přípojka k rodinnému domu č.p. 8 - z vodovodního řádu v pozemku č.parc. 584/1 (stání silnice) bude napojeno potrubí PE D32x3 a následně vedeno pozemky č.parc. 584/1, přes vodotěsnou šachtu na pozemku č.parc. 86/3 do rodinného domu na pozemku č.p. 33/1. Délka přípojky bude 21,8 m.
- Kanalizační přípojka pro rodinný dům č.p. 9 - od rod. domu bude potrubí PVC DN 150 v délce 22,5 m uloženo v pozemku č.p. 33/1, kde bude rovněž osazena revizní šachta. Z ní bude potrubí v délce 12,5 m pokračovat pozemkem č.p. 33/1 a následně pozemkem č.parc. 584/1 a bude zaústěno do nové kanalizace uložené na pozemku č.parc. 584/1.
- Vodovodní přípojka k rodinnému domu č.p. 9 - z vodovodního řádu v pozemku č.parc. 584/1 (stání silnice) bude napojeno potrubí PE D32x3 a následně vedeno pozemky č.parc. 584/1, přes vodotěsnou šachtu na pozemku č.parc. 86/3 do rodinného domu na pozemku č.p. 33/1. Délka přípojky bude 21,8 m.
- Kanalizační přípojka pro rodinný dům č.p. 9 - od rod. domu bude ponecháno stávající potrubí vedené k ČOV, která bude zrušena. Odtud bude stávající potrubí napojena na potrubí PVC DN 150 v délce 8,3 m uložené v pozemcích č.parc. 563/6 a č.parc. 584/1 a následně zaústěno do nové kanalizace uložené v pozemku č.parc. 584/1.
- Vodovodní přípojka k rodinnému domu č.p. 9 - z vodovodního řádu v pozemku č.parc. 584/1 (stání silnice) bude napojeno potrubí PE D32x3 a následně vedeno pozemky č.parc. 584/1, přes vodotěsnou šachtu na pozemku č.parc. 86/3 do rodinného domu na pozemku č.p. 33/1. Délka přípojky bude 21,8 m.
- Kanalizační přípojka pro rodinný dům č.p. 10 - od rod. domu bude ponecháno stávající potrubí vedené ke stávající žumpě. Před žumpou, která bude zrušena bude napojeno nové potrubí PVC DN 150, v délce 24 m bude vedeno jihovýchodním směrem pozemky č.p. 34 a č.parc. 584/1 a následně bude zaústěno do nové kanalizace uložené v pozemku č.parc. 584/1.
- Vodovodní přípojka k rodinnému domu č.p. 11 - z vodovodního řádu uloženo v pozemku č.parc. 584/1 (stání silnice) bude napojeno potrubí PE D32x3, které bude vedeno pozemkem č.parc. 584/1 do vodotěsné šachty umístěné na pozemku č.parc. 94, u hranice s pozemkem č.parc. 584/1, kde bude ukončeno. Délka přípojky bude 8,6 m.
- Kanalizační přípojka pro rodinný dům č.p. 11 - potrubí PVC DN 150 v délce 8 m bude zaústěno do nové kanalizace, bude napojeno v revizní šachtě na pozemku č.parc. 94 a vedeno v souběhu s vodovodní přípojkou.
- Vodovodní přípojka k rodinnému domu č.p. 12 - z vodovodního řádu v pozemku č.parc. 584/1 (místní komunikace) bude před rod. domem napojeno potrubí PE D32x3, které bude vedeno nejkratším směrem pozemky č.parc. 584/1 a č.p. 40/1 přes vodotěsnou šachtu do rodinného domu. Délka potrubí bude 5,3 m.
- Kanalizační přípojka pro rodinný dům č.p. 12 - od místa stávajícího vývodu odpadního potrubí bude napojeno nové PVC DN 150 v délce 22,8 m, bude vedeno východním směrem pozemky č.p. 40/1 a 584/1 do kanalizační stoky.

- Vodovodní přípojka k rodinnému domu č.p. 13 - z vodovodního řadu v pozemku č.parc. 584/1 (místní komunikace) bude napojeno potrubí PE D32x3, které bude vedeno západním směrem pozemky č.parc. 584/1 a č.stp. 44/2. Po 18,1 m bude ukončeno v technické místnosti rodinného domu.
- Kanalizační přípojka pro rodinný dům č.p. 13 - potrubí PVC DN 150 bude od rodinného domu vedeno v souběhu s vodovodní přípojkou a bude po 18,8 m bude zaústěno do nové kanalizace na pozemku č.parc. 584/1.
- Vodovodní přípojka k objektu č.p. 14 - z vodovodního řadu v pozemku č.parc. 584/1 (státní silnice) bude napojeno potrubí PE D32x3. Potrubí bude vedeno jihovýchodním směrem pozemky č.parc. 584/1 a 584/2 do šachty umístěné na pozemku č.parc. 632. Následně bude potrubí pokračovat jihozápadně pozemkem č.parc. 632 a č.stp. 47 do objektu. Délka přípojky bude 48,2 m.
- Kanalizační přípojka pro objekt č.p. 14 - od objektu bude ponecháno stávající potrubí vedené k septiku, který bude zrušen. Odtud bude potrubí PVC DN 150 v délce 10,9 m uloženo v pozemcích č. stp. 47, č. parc. 584/2 a 584/1 a následně zaústěno do nové kanalizace uložené na pozemku č.parc. 584/1.
- Vodovodní přípojka k rodinnému domu č.p. 15 - potrubí PE D32x3 bude napojeno z vodovodního řadu v pozemku č.parc. 584/1 (státní silnice). Z místa napojení bude potrubí vedeno severním směrem pozemkem č.parc. 584/1 na pozemek č. parc. 114, kde bude umístěna vodoměrní šachta. Následně bude potrubí pokračovat poemkem č. parc. 114 do rodinného domu, který je součástí pozemku č.stp. 48. Celková délka potrubí bude 20,8 m.
- Kanalizační přípojka pro rodinný dům č.p. 15 - potrubí PVC DN 150 bude od rodinného domu vedenov pozemku č. parc. 114m, v souběhu s vodovodní přípojkou a bude po 23,7 m bude zaústěno do nové kanalizace v pozemku č.parc. 584/1, Na trase bude osazena revizní šachta.
- Vodovodní přípojka k rodinnému domu č.p. 16 - potrubí PE D32x3 bude napojeno z vodovodního řadu uloženého v pozemku č.parc. 584/1 (státní silnice). Z místa napojení bude potrubí vedeno severním směrem pozemkem č.parc. 584/1 na pozemek č. stp. 50/2, kde bude umístěna šachta. Následně bude potrubí pokračovat do rodinného domu. Celková délka potrubí bude 19 m.
- Kanalizační přípojka pro rodinný dům č.p. 16 - potrubí PVC DN 150 bude od rodinného domu vedeno v souběhu s vodovodní přípojkou a po 22,2 m bude zaústěno v nové kanalizačním potrubí v pozemku č.parc. 584/1. Stávající septik bude zrušen.
- Vodovodní přípojka k rodinnému domu č.p. 17 - potrubí PE D32x3 bude napojeno z vodovodního řadu uloženého v pozemku č.parc. 584/1 (státní silnice). Z místa napojení bude potrubí vedeno severním směrem pozemkem č.parc. 584/1 na pozemek č. stp. 50/1, kde bude umístěna šachta. Následně bude potrubí pokračovat do rodinného domu. Celková délka potrubí bude 20 m.
- Kanalizační přípojka pro rodinný dům č.p. 17 - potrubí PVC DN 150 bude od rodinného domu vedeno v souběhu s vodovodní přípojkou a bude po 23,8 m bude zaústěno do nové kanalizace uložené v pozemku č.parc. 584/1.
- Vodovodní přípojka k rodinnému domu č.p. 18 - z vodovodního řadu v pozemku č.parc. 563/36 (místní komunikace) bude napojeno potrubí PE D32x3, které bude vedeno severozápadním směrem pozemky č.parc. 563/36 a č.stp. 51/1. Po 29,5 m bude ukončeno v technické místnosti v rod. domě.
- Kanalizační přípojka pro rodinný dům č.p. 18 - potrubí PVC DN 150 bude od rodinného domu vedeno v souběhu s vodovodní přípojkou a bude po 17,9 m bude zaústěno do nové kanalizace v pozemku č.parc. 563/36.
- Vodovodní přípojka k rodinnému domu č.p. 19 - potrubí PE D32x3 bude napojeno z vodovodního řadu v pozemku č.parc. 563/36 (místní komunikace). Z místa napojení bude potrubí vedeno severozápadním směrem, pozemkem č.parc. 563/36 na pozemek č. stp. 52/1, kde bude umístěna šachta a následně přes roh pozemku č.parc. 130 do rodinného domu. Celková délka potrubí bude 16,3 m.
- Kanalizační přípojka pro rodinný dům č.p. 19 - potrubí PVC DN 150 bude od rodinného domu vedeno v souběhu s vodovodní přípojkou a po 16 m bude zaústěno do nové kanalizace v pozemku č.parc. 563/36.
- Vodovodní přípojka k rodinnému domu č.p. 20 - z vodovodního řadu v pozemku č.parc. 563/36 (místní komunikace) bude před rod. domem napojeno potrubí PE D32x3, které bude vedeno

- nejkrášším směrem pozemky č.parc. 563/36 a 135 přes vodometnou šachtu do rodinného domu, který je součástí pozemku č.stp. 54/1. Délka potrubí bude 15 m.
- Kanalizační přípojka pro rodinný dům č.p. 20 – od objektu bude ponecháno stávající potrubí vedené k septiku, který bude zrušen. Odtud bude potrubí PVC DN 150 v délce 20 m uloženo v pozemcích č. stp. 54/1 a č.parc. 563/36, kde bude následně zastiženo do nové kanalizace.
- Vodovodní přípojka k rodinnému domu č.p. 21 - z vodovodního řádu v pozemku č.parc. 563/36 (místní komunikace) bude před rod. domem napojeno potrubí PE D32x3, které bude přes vodometnou šachtu umístěnou u severního rohu rod. domu vedeno pozemky č.parc. 563/36 a č.stp. 56/1 domu do objektu, který je součástí pozemku č. st.p. 56/2. Délka potrubí bude 27,8 m.
- Kanalizační přípojka pro rodinný dům č.p. 21 – stávající potrubí vedené od rodinného domu k septiku bude na pozemku č. parc. 140/1 přerušeno, bude na něj připojeno potrubí PVC DN 150 v délce 17,7 m, které bude uloženo v pozemcích č. parc. 140/1 a č.parc. 563/36 a následně bude zastiženo v nové kanalizaci. Zbývající část potrubí a stávající septik budou zrušeny.
- Vodovodní přípojka k rodinnému domu č.p. 22 - z vodovodního řádu uloženo v pozemku č.parc. 562/6 (státní silnice) bude připojeno potrubí PE D32x3, které bude vedeno severozápadním směrem pozemkem č.parc. 562/6 do vodometné šachty umístěné v kraji pozemku č.stp. 1, kde bude ukončeno. Délka přípojky bude 3,8 m.
- Kanalizační přípojka pro rodinný dům č.p. 22 - potrubí PVC DN 150, které bude zastiženo v nové kanalizaci bude vedeno v souběhu s vodovodní přípojkou a bude po 5,3 m ukončeno revizní šachtou na pozemku č.stp. 1.
- Vodovodní přípojka k rodinnému domu č.p. 23 - z vodovodního řádu v pozemku č.parc. 562/6 (státní silnice) bude napojeno potrubí PE D32x3, které bude vedeno pozemkem č.parc. 562/2 a č.stp. 4 do rodinného domu. Délka přípojky bude 16,5m.
- Kanalizační přípojka pro rodinný dům č.p. 23 - od rod. domu bude ponecháno stávající potrubí vedené ke stávající ČOV, která bude vyřazena. Odtud bude potrubí PVC DN 150 v délce 24,3 m vedeno jihovýchodním směrem pozemky č.stp. 4, č.parc. 4/1 a 562/2 a následně bude zastiženo do nové kanalizaci uloženo na pozemku č.parc. 562/2.
- Vodovodní přípojka k rodinnému domu č.p. 24 - potrubí PE D32x3 bude napojeno z vodovodního řádu v pozemku č.parc. 562/6 (státní silnice). Z místa napojení bude potrubí vedeno v pozemku č.parc. 562/6 a 562/38 na pozemek č. stp. 2, kde bude v západním rohu umístěna šachta. Následně bude potrubí vedeno do rodinného domu. Celková délka potrubí bude 49,3 m.
- Kanalizační přípojka pro rodinný dům č.p. 24 - potrubí PVC DN 150 bude od rodinného domu vedeno v souběhu s vodovodní přípojkou pozemky č. st.p. 2, parc. č. 562/6 a 562/38 a po 51,2 m bude zastiženo v novém kanalizačním potrubí v pozemku č.parc. 562/6. Stávající septik bude zrušen.
- Vodovodní přípojka k rodinnému domu č.p. 25 - z vodovodního řádu v pozemku č.parc. 562/6 (státní silnice) bude napojeno potrubí PE D32x3, které bude vedeno pozemkem č.parc. 562/6 do vodometné šachty umístěné v kraji pozemku č.parc. 562/38. Poté bude potrubí vedeno při hranici pozemku č. parc. 3/3 s pozemkem č.stp. 3 do rodinného domu. Délka přípojky bude 45 m.
- Kanalizační přípojka pro rodinný dům č.p. 25 - z rodinného domu bude vedeno potrubí PVC DN 150 v souběhu s vodovodní přípojkou a po 41,8 m bude přes revizní šachtu zastiženo do nové kanalizace uloženo v pozemku č.parc. 562/6. Stávající septik bude zrušen.
- Vodovodní přípojka k rodinnému domu č.p. 26 - z vodovodního řádu v pozemku č.parc. 562/6 (státní silnice) bude napojeno potrubí PE D32x3, které bude vedeno pozemkem č.parc. 562/6 do vodometné šachty umístěné v kraji pozemku č.stp. 5/2 a následně bude pokračovat severozápadním směrem do rodinného domu. Délka přípojky bude 24,6 m.
- Kanalizační přípojka pro rodinný dům č.p. 26 - od rod. domu bude ponecháno stávající potrubí vedené ke stávajícímu septiku, který bude zrušen. Na toto potrubí bude připojeno nové potrubí PVC DN 150 v délce 31,8 m kolem rodinného domu vedeno pozemkem č. stp. 5/2 pře tři revizní šachty na pozemek č.parc. 562/6, kde bude zastiženo do nové kanalizace na pozemku č.parc. 562/6.
- Vodovodní přípojka k rodinnému domu č.p. 27 - z vodovodního řádu v pozemku č.parc. 562/30 (místní komunikace) bude před rod. domem napojeno potrubí PE D32x3, které bude vedeno pozemkem č.parc. 562/30 na pozemek č.parc. 562/40, kde bude umístěna vodometná šachta. Odtud povede potrubí pozemkem č.parc. 25/1 do rodinného domu na pozemku č.stp. 86. Délka potrubí bude 7,7 m.

- Kanalizační přípojka pro rodinný dům č.p. 27 – od objektu bude ponecháno stávající potrubí vedené k septiku. Odtud bude přes revizní šachtu připojeno potrubí PVC DN 150 v délce 10,4 m, které bude uloženo v pozemcích č. parc. 25/1, 562/40 a 562/30 a následně bude zaústěno do nové kanalizace. Stávající septik bude zrušen.
- Vodovodní přípojka k rodinnému domu č.p. 28 - z vodovodního řadu v pozemku č.parc. 562/30 (místní komunikace) bude v blízkosti rod. domu č.p. 78 napojeno potrubí PE D32x3, které bude vedeno jihovýchodním směrem v pozemku č.parc. 31/1 rodinného domu na pozemku č.stp. 12. Délka potrubí bude 42,8 m.
- Kanalizační přípojka pro rodinný dům č.p. 28 – od objektu bude ponecháno stávající potrubí vedené k septiku. Odtud bude přes revizní šachtu připojeno potrubí PVC DN 150, které bude uloženo v pozemcích č. parc. 31/1 a 562/30. Následně bude zaústěno do nové kanalizace. Stávající septik bude zrušen. Délka nového potrubí bude 22,8 m
- Vodovodní přípojka k rodinnému domu č.p. 30 - z vodovodního řadu v pozemku č.parc. 563/36 (místní komunikace) bude napojeno potrubí PE D32x3, které bude vedeno pozemkem č.parc. 563/36 do vodovodní šachty umístěné v kraji pozemku č.parc. 134. Poté bude potrubí vedeno kolem rodinného domu pozemky č.parc. 134 a č. stp. 53 do objektu. Délka přípojky bude 33,1 m.
- Kanalizační přípojka pro rodinný dům č.p. 30 - z rodinného domu bude přes revizní šachtu vedeno potrubí PVC DN 150 v délce 7 m pozemkem č.stp. 53 a č.parc. 563/36, následně bude zaústěno do nové kanalizační stoky. Septik bude zrušen.
- Vodovodní přípojka k rodinnému domu č.p. 31 - z vodovodního řadu v pozemku č.parc. 584/1 (státní silnice) bude napojeno potrubí PE D32x3, které bude vedeno pozemkem č.parc. 584/1 na pozemek č.parc. 98 do vodoměrné šachty umístěné v kraji pozemku č.parc. 98. Poté bude potrubí v délce 16,1 m vedeno nejkratším směrem do rodinného domu na pozemku č. stp. 41.
- Kanalizační přípojka pro rodinný dům č.p. 31 - z rodinného domu bude přes revizní šachtu vedeno potrubí PVC DN 150 v souběhu s vodovodní přípojkou a po 14,9 bude zaústěno do nové kanalizační stoky
- Vodovodní přípojka k rodinnému domu č.p. 32 - z vodovodního řadu v pozemku č.parc. 575 bude napojeno potrubí PE D32x3, které bude vedeno pozemkem č.parc. 575 do vodoměrné šachty umístění v kraji pozemku č.stp. 36 a poté bude potrubí vedeno nejkratším směrem do rodinného domu. Délka přípojky bude 8,1 m.
- Kanalizační přípojka pro rodinný dům č.p. 32 - z rodinného domu bude vedeno potrubí PVC DN 150 v souběhu s vodovodní přípojkou a po 8,7 m bude zaústěno do nové kanalizace v pozemku č.parc. 575.
- Vodovodní přípojka k rodinnému domu č.p. 33 - z vodovodního řadu v pozemku č.parc. 584/1 (státní komunikace) bude napojeno potrubí PE D32x3, které bude vedeno pozemky č.parc. 584/1, st.p. 96 do technické místnosti v rodinném domě. Délka přípojky bude 18,2 m.
- Kanalizační přípojka pro rodinný dům č.p. 33 - na stávající potrubí z rodinného domu do septiku bude napojeno potrubí PVC DN 150, které bude vedeno v souběhu s vodovodní přípojkou a následně bude po 21,3 m zaústěno přes revizní šachtu do nové kanalizace. Na hranici pozemků č.parc. 211/9 a 211/11 bude na stávající potrubí z rodinného domu č.p. 33 napojeno přes revizní šachtu nové, které bude vedeno nejkratším směrem do kanalizace na pozemku č.parc. 584/1. Délka druhé přípojky bude 12,6 m.
- Vodovodní přípojka k rodinnému domu č.p. 34 - z vodovodního řadu v pozemku č.parc. 584/1 (státní silnice) bude napojeno potrubí PE D32x3, které bude vedeno pozemkem č.parc. 584/1, 632 a ukončeno bude ve vodoměrné šachtě na pozemku č.stp. 46. Délka přípojky bude 20,5 m.
- Kanalizační přípojka pro rodinný dům č.p. 34 - potrubí PVC DN 150, které bude napojeno na stávající potrubí v pozemku č.stp. 46 bude vedeno kolem domu po pozemcích č.parc. 563/53 a 563/37 a po 40,5 m bude zaústěno do nové kanalizace uložené v pozemku č.parc. 584/1.
- Vodovodní přípojka k rodinnému domu č.p. 35 - z vodovodního řadu v pozemku č.parc. 584/1 bude napojeno potrubí PE D32x3, které bude vedeno pozemkem č.parc. 584/1 do vodoměrné šachty umístěné v kraji pozemku č.stp. 38 a poté bude potrubí vedeno nejkratším směrem do rodinného domu. Délka přípojky bude 8,7 m.

- Kanalizační přípojka pro rodinný dům č.p. 35 - z rodinného domu bude vedeno potrubí PVC DN 150 v souběhu s vodovodní přípojkou a po 6,9 m bude zaústěno v nové kanalizaci v pozemku č.parc. 584/1.
- Vodovodní přípojka k rodinnému domu č.p. 36 - z vodovodního řadu v pozemku č.parc. 562/2 bude napojeno potrubí PE D32x3, které bude vedeno pozemkem č.parc. 562/6 a 562/30 do vodoměrné šachty umístěné v kraji pozemku č.stp. 9/1 a poté bude potrubí vedeno do rodinného domu. Délka přípojky bude 29,2 m.
- Kanalizační přípojka pro rodinný dům č.p. 36 - napojení bude provedeno v revizní šachtě na pozemku č.stp. 9/1 osazené na stávající potrubí a následně bude potrubí PVC DN 150 vedeno přes pozemky č.parc. 562/30 a 562/6 do kanalizační stoky. Délka nového potrubí bude 10,5 m.
- Vodovodní přípojka k rodinnému domu č.p. 37 - z vodovodního řadu v pozemku č.parc. 562/6 bude napojeno potrubí PE D32x3, které bude vedeno pozemkem č.parc. 562/6 přes vodoměrnou šachtu na pozemku č.parc. 21 a dále pozemkem č.stp. 8/1 do rodinného domu. Délka přípojky bude 26 m.
- Kanalizační přípojka pro rodinný dům č.p. 37 - z rodinného domu je vyvedeno potrubí do septiku, toto potrubí bude přerušeno a napojeno nové potrubí PVC DN 150, které bude vedeno přes revizní šachty pozemky č.stp. 8/1 a č.parc. 562/6, do kanalizační stoky. Délka přípojky bude 32,2 m.
- Vodovodní přípojka k rodinnému domu č.p. 39 - z vodovodního řadu v pozemku č.parc. 584/1 (státní silnice) bude napojeno potrubí PE D32x3, které bude vedeno pozemkem č.parc. 584/1 do vodoměrné šachty umístěné v kraji pozemku č.parc. 103/1 a poté bude potrubí vedeno podél severní obvodové zdi do rodinného domu. Délka přípojky bude 28,2 m.
- Kanalizační přípojka pro rodinný dům č.p. 39 - z rodinného domu bude vedeno potrubí PVC DN 150 v souběhu s vodovodní přípojkou a po 24,1 m bude zaústěno do nové kanalizace v pozemku č.parc. 584/1. Stávající septik bude zrušen.
- Vodovodní přípojka k rodinnému domu č.p. 40 - z vodovodního řadu v pozemku č.parc. 584/1 bude napojeno potrubí PE D32x3, které bude vedeno pozemkem č.parc. 584/1 do vodoměrné šachty umístěné v kraji pozemku č.stp. 35 a poté nejkratším směrem vedeno do rodinného domu. Délka přípojky bude 8,8 m.
- Kanalizační přípojka pro rodinný dům č.p. 40 - z rodinného domu bude vedeno potrubí PVC DN 150 v souběhu s vodovodní přípojkou a po 9,5 m bude zaústěno do nové kanalizace v pozemku č.parc. 584/1.
- Vodovodní přípojka k rodinnému domu č.p. 41 - z vodovodního řadu v pozemku č.parc. 562/6 bude napojeno potrubí PE D32x3, které bude vedeno pozemkem č.parc. 562/2 do vodoměrné šachty umístěné v kraji pozemku č.parc. 13/1 a poté pozemkem č.stp. 7 do rodinného domu. Délka přípojky bude 23,8 m.
- Kanalizační přípojka pro rodinný dům č.p. 41 - z rodinného domu bude vedeno potrubí PVC DN 150 v souběhu s vodovodní přípojkou a po 30,2 m bude zaústěno do nové kanalizace v pozemku č.parc. 562/6.
- Vodovodní přípojka k rodinnému domu č.p. 42 - z vodovodního řadu v pozemku č.parc. 563/36 bude napojeno potrubí PE D32x3, které bude vedeno pozemkem č.parc. 563/36 do vodoměrné šachty umístěné v kraji pozemku č.stp. 55/1, kde bude ukončeno. Délka přípojky bude 4 m.
- Kanalizační přípojka pro rodinný dům č.p. 42 - z rodinného domu bude vedeno potrubí PVC DN 150 pozemky č.stp. 55/1 a č.parc. 563/36, kde bude zaústěno do nové kanalizace. Délka přípojky bude 29,2 m.
- Vodovodní přípojka k rodinnému domu č.p. 43 - z vodovodního řadu v pozemku č.parc. 584/1 bude napojeno potrubí PE D32x3, které bude vedeno pozemkem č.parc. 584/1a 563/50 do vodoměrné šachty umístěné na hranici pozemku s pozemkem č.stp. 39 a následně do rodinného domu. Délka přípojky bude 18,2 m.
- Kanalizační přípojka pro rodinný dům č.p. 43 - z rodinného domu bude vedeno potrubí PVC DN 150 západním směrem pozemky č.stp. 39 a 38 a po 21 m bude zaústěno do nové kanalizace v pozemku č.parc. 584/1.
- Vodovodní přípojka k rodinnému domu č.p. 44 - z vodovodního řadu v pozemku č.parc. 584/1 (státní silnice) bude napojeno potrubí PE D32x3, které bude vedeno pozemky č.parc. 584/1 a st.p. 31/1 do vodoměrné šachty umístěné na pozemku číslo stp. 31/1, kde bude ukončeno. Délka přípojky bude 23,4 m.

- Kanalizační přípojka pro rodinný dům č.p. 44 - potrubí PVC DN 150, bude napojeno na revizní šachtu osazenou na pozemku č. st.p. 31/1 a zaústěno do nové kanalizace. Bude vedeno v souběhu s vodovodní přípojkou v délce 23,3 m.
- Vodovodní přípojka k rodinnému domu č.p. 45 - z vodovodního řadu v pozemku č.parc. 584/1 bude napojeno potrubí PE D32x3, které bude vedeno pozemkem č.parc. 584/1 do vodoměrné šachty umístěné v kraji pozemku č.stp. 27 a následně bude vedeno do rodinného domu. Délka přípojky bude 22,2 m.
- Kanalizační přípojka pro rodinný dům č.p. 45 - na stávající potrubí z rodinného domu bude připojeno nové potrubí PVC DN 150, bude pozemky č. stp. 27, č. parc. 252/1 a 584/1, kde bude zaústěno do nové kanalizace uložené v pozemku č.parc. 584/1. Délka potrubí bude 20,9 m. Stávající septik bude zrušen.
- Vodovodní přípojka k rodinnému domu č.p. 46 - z vodovodního řadu v pozemku č.parc. 562/30 bude napojeno potrubí PE D32x3, které bude vedeno pozemkem č.parc. 562/30 do vodoměrné šachty umístěné v kraji pozemku č. parc. 22/4 a následně bude vedeno pozemkem č. parc. 22/4 do rodinného domu, který je součástí pozemku č. st.p. 10. Délka přípojky bude 4,4 m.
- Kanalizační přípojka pro rodinný dům č.p. 46 - z rodinného domu bude zachováno stávající potrubí k jímce, které bude přerušeno a napojeno na něj nové potrubí PVC DN 150, které bude vedeno pozemky č. parc. 22/4 a 562/30 a následně zaústěno do nové kanalizace v pozemku č.parc. 562/30. Délka potrubí bude 15,4 m. Stávající septik bude zrušen.
- Vodovodní přípojka k rodinnému domu č.p. 47 - z vodovodního řadu v pozemku č.parc. 584/1 bude napojeno potrubí PE D32x3, které bude vedeno pozemkem č.parc. 584/1 do vodoměrné šachty umístěné v kraji pozemku č. stp. 45. kde bude napojeno na stávající potrubí vedené do rodinného domu. Délka přípojky bude 11,1 m.
- Kanalizační přípojka pro rodinný dům č.p. 47 - od objektu bude ponecháno stávající potrubí vedené k septiku, které bude přerušeno a odtud bude napojeno nové potrubí PVC DN 150 uložené v pozemcích č. stp. 45 a č.parc. 584/1, kde bude následně zaústěno do nové kanalizace. Stávající septik bude zrušen. Délka nového potrubí bude 20,8 m.
- Vodovodní přípojka k rodinnému domu č.p. 49 - z vodovodního řadu na pozemku č.parc. 584/1 bude napojeno potrubí PE D32x3, které bude vedeno pozemkem č.parc. 584/1 do vodoměrné šachty umístěné v kraji pozemku č.stp. 32/1 a poté do rodinného domu. Délka přípojky bude 24,2 m.
- Kanalizační přípojka pro rodinný dům č.p. 49 - od objektu bude ponecháno stávající potrubí vedené k septiku, které bude přerušeno a následně připojeno nové potrubí PVC DN 150, které bude uloženo v pozemcích č. parc. 84/1 a 584/1, a následně zaústěno do nové kanalizace. Stávající septik bude zrušen. Délka nového potrubí bude 15,2.
- Vodovodní přípojka k rodinnému domu č.p. 50 - z vodovodního řadu v pozemku č.parc. 562/33 (místní komunikace) bude napojeno potrubí PE D32x3, které bude vedeno pozemkem č.parc. 562/33 do vodoměrné šachty umístěné v kraji pozemku číslo stp. 25 a následně bude vedeno do rodinného domu, kde bude ukončeno. Délka přípojky bude 9,7 m.
- Kanalizační přípojka pro rodinný dům č.p. 50 - od objektu bude ponecháno stávající potrubí vedené k septiku, které bude přerušeno a bude na něj připojeno nové potrubí PVC DN 150, které bude uloženo v pozemcích č. stp. 25 a č.parc. 562/33, kde bude následně zaústěno do nové kanalizace. Stávající septik bude zrušen. Délka nového potrubí bude 16,6 m.
- Vodovodní přípojka k rodinnému domu č.p. 51 - z vodovodního řadu v pozemku č.parc. 562/6 bude napojeno potrubí PE D32x3, které bude vedeno východním směrem, pozemky č.parc. 562/6, 562/30, 608/1 a č. stp. 83. V rodinném domě bude ukončeno v technické místnosti. Délka přípojky bude 36,8 m.
- Kanalizační přípojka pro rodinný dům č.p. 51 - od objektu bude ponecháno stávající potrubí vedené k septiku. Toto potrubí bude přerušeno a přes revizní šachtu připojeno nové potrubí PVC DN 150 uložené v pozemcích č. parc. 522/2, 562/30 a 562/6, kde bude následně zaústěno do nové kanalizace. Stávající septik bude zrušen. Délka nového potrubí bude 12,7m.
- Vodovodní přípojka k č.p. 52 - z vodovodního řadu v pozemku č.parc. 562/33 bude napojeno potrubí PE D32x3, které bude vedeno na pozemek č.parc. 49/1 a následně ukončeno v objektu, který je součástí pozemku č. st.p. 19/5. Délka přípojky bude 27,4 m.

- Kanalizační přípojka pro č.p. 52 - od objektu bude ponecháno stávající potrubí, septik bude zrušen a nahrazen revizní šachtou. Odtud bude potrubí PVC DN 150 uloženo v pozemcích č. parc. 21/1, 53, 22 a 562/33, kde bude následně zaústěno do nové kanalizace. Stávající septik bude zrušen. Délka nového potrubí bude 40m.
- Vodovodní přípojka k rodinnému domu č.p. 53 - z vodovodního řádu v pozemku č.parc. 562/33 bude napojeno potrubí PE D32x3, které bude vedeno pozemky č.parc. 562/33 a st.p. 16/1 do rodinného domu. Délka přípojky bude 2,9 m.
- Kanalizační přípojka pro rodinný dům č.p. 53 - z rodinného domu bude vedeno potrubí PVC DN 150 pozemky č. stp. 16/1, č. parc. 562/10 a 620, kde bude zaústěno v nové kanalizaci. Délka přípojky bude 11 m. Stávající septik bude zrušen.
- Vodovodní přípojka k rodinnému domu č.p. 54 - z vodovodního řádu v pozemku č.parc. 562/6 (stání silnice) bude napojeno potrubí PE D32x3, které bude vedeno pozemkem č.parc. 562/6 do rodinného domu. Délka přípojky bude 22,9 m.
- Kanalizační přípojka pro rodinný dům č.p. 54 - z rodinného domu bude vedeno potrubí PVC DN 150 v souběhu s vodovodní příjkou a po 21,7 m bude zaústěno do nové kanalizace. Stávající septik bude zrušen.
- Vodovodní přípojka k rodinnému domu č.p. 55 - z vodovodního řádu v pozemku č.parc. 562/6 bude napojeno potrubí PE D32x3, které bude vedeno pozemkem č.parc. 562/6 a 562/29 do vodoměrné šachty umístěné v kraji pozemku číslo č.parc. 562/39 a následně bude vedeno do rodinného domu, kde bude ukončeno. Délka přípojky bude 16,6 m.
- Kanalizační přípojka pro rodinný dům č.p. 55 - na stávající potrubí od objektu bude osazena revizní šachta, ze které potrubí PVC DN 150 bude uloženo v pozemcích č. stp. 8/2, č.parc. 562/39, 562/29 a 562/6, kde bude zaústěno do nové kanalizace. Stávající septik bude zrušen. Délka nového potrubí bude 40,4 m.
- Vodovodní přípojka k rodinnému domu č.p. 58 - z vodovodního řádu v pozemku č.parc. 562/6 bude napojeno potrubí PE D32x3, které bude vedeno pozemkem č.parc. 562/6 do vodoměrné šachty umístěné v kraji pozemku číslo č.stp.64. Poté bude vedeno do rodinného domu, kde bude ukončeno. Délka přípojky bude 13,8 m.
- Kanalizační přípojka pro rodinný dům č.p. 58 - z rodinného domu bude vedeno potrubí PVC DN 150 v souběhu s vodovodní příjkou a po 14,4 m bude zaústěno v nové kanalizaci.
- Vodovodní přípojka k rodinnému domu č.p. 59 - z vodovodního řádu v pozemku č.parc. 584/1 (stání silnice) bude napojeno potrubí PE D32x3, které bude vedeno pozemkem č.parc. 584/1 do vodoměrné šachty umístěné v kraji pozemku číslo parc. 113/2 a následně nejkratším směrem vedeno do rodinného domu, který je součástí pozemku č.stp. 63. Délka přípojky bude 13,4 m.
- Kanalizační přípojka pro rodinný dům č.p. 59 - z rodinného domu bude vedeno nové potrubí PVC DN 150 pozemkem č.stp. 63 a č. parc. 548/1, kde bude zaústěno do nové kanalizace. Stávající septik bude zrušen. Délka přípojky bude 29,9 m.
- Vodovodní přípojka k rodinnému domu č.p. 60 - z vodovodního řádu v pozemku č.parc. 563/36 (místní komunikace) bude napojeno potrubí PE D32x3, které bude vedeno pozemkem č.parc. 563/36 do vodoměrné šachty umístěné v kraji pozemku číslo stp. 65/1. Délka přípojky bude 3,5 m.
- Kanalizační přípojka pro rodinný dům č.p. 60 - stávající potrubí vedené k septiku bude přerušeno, odtud bude vedeno nové potrubí PVC DN 150 uložené v pozemcích č. stp. 65/1 a č.parc. 563/36, které bude následně zaústěno do nové kanalizace. Stávající septik bude zrušen. Délka nového potrubí bude 9,3 m.
- Vodovodní přípojka k rodinnému domu č.p. 61 - z vodovodního řádu v pozemku č.parc. 562/6 bude napojeno potrubí PE D32x3, které bude vedeno pozemky č.parc. 562/6 a st.p. 66/3 do rodinného domu. Délka přípojky bude 11,3 m.
- Kanalizační přípojka pro rodinný dům č.p. 61 - z rodinného domu bude vedeno potrubí PVC DN 150 pozemky č. stp. 66/5 a č. parc. 562/6, kde bude zaústěno do nové kanalizace. Délka přípojky bude 16,5 m.
- Vodovodní přípojka k rodinnému domu č.p. 64 - z vodovodního řádu v pozemku č.parc. 562/6 bude napojeno potrubí PE D32x3, které bude vedeno pozemky č.parc. 562/6 a č.stp. 5/1 přes vodoměrnou šachtu do rodinného domu. Délka přípojky bude 14,9 m.

- Kanalizační přípojka pro rodinný dům č.p. 64 - od objektu bude ponecháno stávající potrubí vedené k septiku, které bude přerušeno a odtud připojeno nové potrubí PVC DN 150 uložené v pozemcích č. stp. 5/1 a č.parc. 562/6, které bude následně zaústěno do nové kanalizace. Stávající septik bude zrušen. Délka nového potrubí bude 30,5 m.
- Vodovodní přípojka k rodinnému domu č.p. 65 - z vodovodního řadu v pozemku č.parc. 562/6 bude napojeno potrubí PE D32x3, které bude vedeno pozemkem č.parc. 562/6 do vodoměrné šachty umístěné v kraji pozemku č.parc. 562/5 a následně do rodinného domu na pozemku č.stp. 67/1. Délka přípojky bude 47,6 m.
- Kanalizační přípojka pro rodinný dům č.p. 65 - z rodinného domu bude vedeno potrubí PVC DN 150 v souběhu s vodovodní přípojkou a po 43,3 m bude zaústěno do nové kanalizace.
- Vodovodní přípojka k rodinnému domu č.p. 66 - z vodovodního řadu v pozemku č.parc. 584/1 bude napojeno potrubí PE D32x3, které bude vedeno pozemkem č.parc. 584/1 do vodoměrné šachty umístěné v kraji pozemku č.parc. 563/9 a následně do rodinného domu na pozemku č.stp. 33/2. Délka přípojky bude 11,2 m.
- Kanalizační přípojka pro rodinný dům č.p. 66 - z rodinného domu bude vedeno potrubí PVC DN 150 pozemky č. stp. 33/2, č.parc. 563/9 a 584/1, kde bude po 18,5 m bude zaústěno do nové kanalizace.
- Vodovodní přípojka k rodinnému domu č.p. 67 - z vodovodního řadu v pozemku č.parc. 562/6 bude napojeno potrubí PE D32x3, které bude vedeno pozemky č.parc. 562/6 a č. parc. 149/2 do rodinného domu na pozemku č.stp. 68. Délka přípojky bude 4,9 m.
- Kanalizační přípojka pro rodinný dům č.p. 67 - na stávajícím potrubí vedenému k septiku bude osazena revizní šachta a odtud bude v pozemcích č.parc. 149/2 a 562/6 uloženo potrubí PVC DN 150, které bude následně zaústěno do nové kanalizace. Stávající septik bude zrušen. Délka nového potrubí bude 7,4 m.
- Vodovodní přípojka k rodinnému domu č.p. 70 - z vodovodního řadu v pozemku č.parc. 563/36 bude napojeno potrubí PE D32x3, které bude vedeno pozemky č.parc. 563/36 a č.parc. 563/47, kde bude umístěna vodoměrná šachta a následně bude vedeno do rodinného domu na pozemku č.stp. 73. Délka přípojky bude 16,2 m.
- Kanalizační přípojka pro rodinný dům č.p. 70 - stávající potrubí z rodinného domu do septiku bude přerušeno a napojeno na nové potrubí PVC DN 150, uložené v pozemcích č. stp. 73 a č. parc. 56/63, které bude zaústěno do nové kanalizace. Délka přípojky bude 21,9 m. Stávající septik bude zrušen.
- Vodovodní přípojka k rodinnému domu č.p. 71 - z vodovodního řadu v pozemku č.parc. 562/30 bude napojeno potrubí PE D32x3, které bude vedeno přímo do rodinného domu na pozemku č.stp. 74. Délka přípojky bude 2 m.
- Kanalizační přípojka pro rodinný dům č.p. 71 - od objektu bude provedeno v délce 11,7m nové potrubí PVC DN 150, které bude uloženo v pozemcích č.parc. 22/6 a 22/7 a č.parc. 562/30, kde bude následně zaústěno do nové kanalizace. Stávající septik bude zrušen.
- Vodovodní přípojka k rodinnému domu č.p. 72 - z vodovodního řadu v pozemku č.parc. 620 bude napojeno potrubí PE D32x3 v celkové délce 64,1 m, které bude vedeno pozemky č.parc. 620 a 562/10, kde bude osazena vodoměrná šachta. Odtud bude potrubí vedeno pozemky č. 562/10 a st.p. 16/1 na pozemek č. parc. 478/1 a následně do objektu č.p. 72 na pozemku č. st.p. 75.
- Kanalizační přípojka pro rodinný dům č.p. 72 - od objektu bude uloženo nové potrubí PVC DN 150 v souběhu s vodovodní přípojkou v celkové délce 64,5 m.
- Vodovodní přípojka k rodinnému domu č.p. 74 - z vodovodního řadu v pozemku č.parc. 584/1 bude napojeno potrubí PE D32x3, které bude vedeno pozemky č.parc. 584/1, č. stp. 28/2 a č.parc. 633 do stávající šachty u rodinného domu. Délka přípojky bude 23,3 m.
- Kanalizační přípojka pro rodinný dům č.p. 74 - z rodinného domu bude vedeno potrubí PVC DN 150 pozemky č. stp. 28/2 a č. parc. 584/1, kde bude zaústěno do nové kanalizace. Délka přípojky bude 9,9.
- Vodovodní přípojka k rodinnému domu č.p. 75 - z vodovodního řadu v pozemku č.parc. 562/6 bude napojeno potrubí PE D32x3, které bude vedeno pozemkem č.parc. 562/6 do vodoměrné šachty umístěné v kraji pozemku č.parc. 8/1 a následně do rodinného domu na pozemku č.stp. 66/2. Délka přípojky bude 12 m.

- Kanalizační přípojka pro rodinný dům č.p. 75 - z rodinného domu bude vedeno potrubí PVC DN 150 v souběhu s vodovodní přípojkou a po 16,7 m bude zaústěno do nové kanalizace.
- Vodovodní přípojka k rodinnému domu č.p. 76 - z vodovodního řádu v pozemku č.parc. 563/36 bude napojeno potrubí PE D32x3, které bude vedeno potrubím č.parc. 563/36 do vodoměrné šachty na pozemku č.stp. 56/1 a následně bude vedeno do rodinného domu. Délka přípojky bude 37,8 m.
- Kanalizační přípojka pro rodinný dům č.p. 76 - stávající potrubí z rodinného domu bude na pozemku č. st.p. 56/1, č.parc. 140/1 a 563/36 do nové kanalizace. Délka přípojky bude 22,8m.
- Vodovodní přípojka k rodinnému domu č.p. 78 - z vodovodního řádu v pozemku č.parc. 562/30 bude napojeno potrubí PE D32x3, které bude vedeno potrubím č.parc. 562/30 do vodoměrné šachty na pozemku č.stp. 77 a následně bude vedeno do rodinného domu. Délka přípojky bude 6,4 m.
- Kanalizační přípojka pro rodinný dům č.p. 78 - z rodinného domu bude vedeno potrubí PVC DN 150 v souběhu s vodovodní přípojkou a po 7,2 m bude zaústěno do nové kanalizace. Stávající septik bude zrušen.
- Vodovodní přípojka k rodinnému domu č.p. 79 - z vodovodního řádu v pozemku č.parc. 562/33 bude napojeno potrubí PE D32x3, které bude vedeno potrubím č.parc. 562/33, 587/1 55/7 a č. stp 78 přes vodoměrnou šachtu do rodinného domu. Délka přípojky bude 15,9 m.
- Kanalizační přípojka pro rodinný dům č.p. 79 - z rodinného domu bude vedeno potrubí PVC DN 150 v souběhu s vodovodní přípojkou a po 11,3 m bude zaústěno do nové kanalizace v pozemku č.parc. 562/33.
- Vodovodní přípojka k rodinnému domu č.p. 80 - z vodovodního řádu v pozemku č.parc. 562/33 bude napojeno potrubí PE D32x3, které bude vedeno potrubím č.parc. 562/33 do vodoměrné šachty umístěné v kraji pozemku č.stp. 79 a následně bude vedeno do rodinného domu. Délka přípojky bude 18,8 m.
- Kanalizační přípojka pro rodinný dům č.p. 80 - od objektu budou ponechány 2 m stávajícího potrubí. Na něj bude připojeno nové potrubí PVC DN 150, které bude vedeno v souběhu s vodovodní přípojkou a po 19,3 m bude zaústěno do nové kanalizace na pozemku č.parc. 562/33. Stávající septik bude zrušen.
- Vodovodní přípojka k rodinnému domu č.p. 81 - z vodovodního řádu v pozemku č.parc. 562/33 bude napojeno potrubí PE D32x3, které bude vedeno potrubím č.parc. 562/33 do vodoměrné šachty umístěné v pozemku č. parc. 45/9 a následně bude vedeno do rodinného domu na pozemku č.stp. 80. Délka přípojky bude 32,9 m.
- Kanalizační přípojka pro rodinný dům č.p. 81 - potrubí PVC DN 150 bude napojeno v rodinném domě, bude vedeno v souběhu s vodovodní přípojkou a po 28,5 m bude zaústěno do nové kanalizace na pozemku č.parc. 562/33.
- Vodovodní přípojka k rodinnému domu č.p. 82 - z vodovodního řádu v pozemku č.parc. 575 bude napojeno potrubí PE D32x3, které bude vedeno přímo do rodinného domu na pozemku č.stp. 81. Délka přípojky bude 4,4 m.
- Kanalizační přípojka pro rodinný dům č.p. 82 - z rodinného domu bude potrubí PVC DN 150 uloženo v pozemcích č. parc. 213/13 a 575, kde bude následně zaústěno do nové kanalizace. Stávající septik bude zrušen. Délka nového potrubí bude 7,8 m.
- Vodovodní přípojka k rodinnému domu č.p. 83 - z vodovodního řádu v pozemku č.parc. 563/36 bude napojeno potrubí PE D32x3, které bude vedeno na pozemek č.stp. 65/2, kde bude ukončeno ve vodoměrné šachtě. Délka přípojky bude 3,5 m.
- Kanalizační přípojka pro rodinný dům č.p. 83 - potrubí PVC DN 150 bude napojeno v kanalizačním potrubí na pozemku č. parc. 563/36 a po 8,1 m ukončeno na pozemku označeném č. stp. 65/2.
- Vodovodní přípojka k rodinnému domu č.p. 84 - z vodovodního řádu v pozemku č.parc. 563/36 bude napojeno potrubí PE D32x3, které bude vedeno potrubím č.parc. 563/36 a st.p. 82, kde bude umístěna vodoměrná šachta a následně bude potrubí vedeno podél severní zdi domu po pozemku č.st.p. 82 do rodinného domu. Délka přípojky bude 23 m.
- Kanalizační přípojka pro rodinný dům č.p. 84 - potrubí PVC DN 150 bude vedeno v souběhu s vodovodní přípojkou a po 26,2 m bude zaústěno do nové kanalizace. Stávající septik bude zrušen.

- Vodovodní přípojka k rodinnému domu č.p. 86 - z vodovodního řadu v pozemku č.parc. 584/1 bude napojeno potrubí PE D32x3, které bude vedeno pozemkem č.parc. 584/1, na kraji pozemku č.st.p. 87 bude umístěna vodoměrná šachta a odtud bude nejkratším směrem vedeno potrubí do rodinného domu na pozemku č.stp. 87. Délka přípojky bude 21,5 m.
- Kanalizační přípojka pro rodinný dům č.p. 86 - potrubí PVC DN 150 bude vedeno od rodinného domu v souběhu s vodovodní přípojkou a po 22,1 m bude zaústěno do nové kanalizace. Stávající septik bude zrušen.
- Vodovodní přípojka k rodinnému domu č.p. 87 - z vodovodního řadu v pozemku č.parc. 584/1 bude napojeno potrubí PE D32x3, které bude vedeno pozemkem č.parc. 584/1, na kraji pozemku č.parc. 634 bude umístěna vodoměrná šachta a odtud bude nejkratším směrem vedeno potrubí do rodinného domu na pozemku č.stp. 99/1. Délka přípojky bude 19 m.
- Kanalizační přípojka pro rodinný dům č.p. 87 - potrubí PVC DN 150 bude vedeno v souběhu s vodovodní přípojkou a po 19,5 m bude zaústěno do nové kanalizace. Stávající septik bude zachován na dešťovou vodu.
- Vodovodní přípojka k rodinnému domu č.p. 88 - z vodovodního řadu v pozemku č.parc. 584/1 bude napojeno potrubí PE D32x3, které bude vedeno pozemkem č.parc. 584/1 a č. st.p. 44/1 do rodinného domu. Délka přípojky bude 23,6 m.
- Kanalizační přípojka pro rodinný dům č.p. 88 - potrubí PVC DN 150 bude vedeno v souběhu s vodovodní přípojkou a po 23,2 m bude zaústěno do nové kanalizace. Stávající septik bude zrušen.
- **Vodovodní přípojka k rodinnému domu č.p. 89** - z vodovodního řadu v pozemku č.parc. 562/6 bude napojeno potrubí PE D32x3, které bude vedeno pozemky č.parc. 562/30 a 513/2 přes vodoměrnou šachtu do rodinného domu na pozemku č. stp. 100. Délka přípojky bude 16,6 m.
- **Kanalizační přípojka pro rodinný dům č.p. 89** - z rodinného domu bude potrubí PVC DN 150 uloženo v pozemcích č. parc. 513/2, 562/30 a 562/6, kde bude následně zaústěno do nové kanalizace. Stávající septik bude zrušen. Délka nového potrubí bude 25 m.
- Vodovodní přípojka k rodinnému domu č.p. 93 - z vodovodního řadu v pozemku č.parc. 584/1 bude napojeno potrubí PE D32x3, které bude vedeno pozemky č.parc. 584/1 na pozemek č.stp. 40/3, kde bude umístěna vodoměrná šachta a poté bude potrubí vedeno nejkratším směrem do rodinného domu na pozemku č. stp. 40/3. Délka přípojky bude 16,2 m.
- Kanalizační přípojka pro rodinný dům č.p. 93 - od objektu bude ponechána část stávajícího potrubí vedené ke stávající jímce. Následně bude potrubí přerušeno a bude připojeno nové potrubí PVC DN 150, které bude vedeno pozemky č. stp. 40/3 a 584/1 do nové kanalizace. Stávající septik bude zrušen. Délka nového potrubí bude 10,4 m.
- Vodovodní přípojka k rekreačnímu objektu č.p. 96 - z vodovodního řadu v pozemku č.parc. 562/6 bude napojeno potrubí PE D32x3, které bude vedeno pozemkem č.parc. 562/6 na pozemek č.parc. 149/5, kde bude umístěna vodoměrná šachta a odtud bude potrubí pokračovat do objektu na pozemku č. stp. 140.
- Vodovodní přípojka k objektu č.p. 97 - z vodovodního řadu v pozemku č.parc. 562/33 bude napojeno potrubí PE D32x3, které bude vedeno pozemky č.parc. 562/33, 49/1, 589 a 45/1, kde bude u jihozápadního rohu objektu na pozemku č. stp. 118 umístěna vodoměrná šachta. Délka přípojky bude 117,2 m.
- Kanalizační přípojka pro objekt č.p. 97 - potrubí PVC DN 150 bude napojeno u severovýchodního rohu objektu, následně vedeno v souběhu s vodovodní přípojkou a po 74 m bude zaústěno do nové kanalizace. Stávající septik bude rušen.
- Vodovodní přípojka k rodinnému domu č.p. 98 - z vodovodního řadu v pozemku č.parc. 580/1 bude napojeno potrubí PE D32x3, které bude vedeno pozemkem č.parc. 580/1 přes vodoměrnou šachtu umístěnou v kraji pozemku č. parc. 82/2 a odtud bude nejkratším směrem vedeno potrubí do rodinného domu na pozemku č.stp. 146. Délka přípojky bude 11,3 m.
- Kanalizační přípojka pro rodinný dům č.p. 98 - od objektu bude ponecháno stávající potrubí vedené ke stávající jímce, které bude přerušeno a připojeno přes revizní šachtu na nové potrubí PVC DN 150, které bude vedeno v souběhu s vodovodní přípojkou a po 3,8 m bude zaústěno do nové kanalizace. Stávající septik bude zrušen.
- Vodovodní přípojka k rodinnému domu č.p. 100 - z vodovodního řadu v pozemku č.parc. 563/36 bude napojeno potrubí PE D32x3, které bude vedeno pozemkem č.parc. 563/36 a 123/2, kde bude

- umístěna vodoměrná šachta a následně bude potrubí vedeno ke stávající šachtě u rodinného domu. Délka přípojky bude 29,9 m.
- Kanalizační přípojka pro rodinný dům č.p. 100 - od objektu bude ponechána stávající potrubí vedené k jímce, které bude přerušeno a přes revizní šachtu propojeno s potrubí PVC DN 150 uloženým v pozemcích č.parc. 123/2 a 563/36, kde bude zaústěno do nové kanalizace. Stávající septik bude zrušen. Délka nového potrubí bude 28,4 m.
- Vodovodní přípojka k rodinnému domu č.p. 102 - z vodovodního řádu v pozemku č.parc. 584/1 bude napojeno potrubí PE D32x3, které bude vedeno pozemkem č.parc. 584/1, na kraji pozemku č.parc. 637 bude umístěna vodoměrná šachta a odtud bude nejkratším směrem v pozemku č.parc. 197/2 vedeno potrubí do rodinného domu na pozemku č.stp. 152. Délka přípojky bude 51,8 m.
- Kanalizační přípojka pro rodinný dům č.p. 102 - potrubí PVC DN 150 bude vedeno v souběhu s vodovodní přípojkou a po 52 m bude zaústěno do nové kanalizace.
- Vodovodní přípojka k rodinnému domu č.p. 104 - z vodovodního řádu v pozemku č.parc. 584/1 bude napojeno potrubí PE D32x3, které bude vedeno pozemkem č.parc. 584/1 do vodoměrné šachty umístěné v pozemku č.parc. 182/2 a následně bude vedeno do rodinného domu na pozemku č.stp. 154. Délka přípojky bude 29,1 m.
- Kanalizační přípojka pro rodinný dům č.p. 104 - stávající potrubí od objektu vedené k ČOV bude přerušeno a následně přes revizní šachtu připojeno nové potrubí PVC DN 150 vedené v pozemcích č.parc. 182/2 a 584/1 v délce 10,8 m a poté zaústěno do nové kanalizace na pozemku č.parc. 584/1.
- Vodovodní přípojka k rodinnému domu č.p. 105 - z vodovodního řádu v pozemku č.parc. 562/33 bude napojeno potrubí PE D32x3, které bude vedeno na pozemek č.parc. 55/9, kde bude ukončeno vodoměrnou šachtou. Délka přípojky bude 6,7 m.
- Kanalizační přípojka pro rodinný dům č.p. 105 - stávající potrubí PVC DN 150 v délce 28 m bude ponechána, stávající ČOV bude odpojena. Přes revizní šachtu na pozemku č.parc. 55/9 bude připojeno nové potrubí vedené pozemky č.parc. 55/9 a 562/33, kde bude ukončeno šachtou.
- Délka přípojky bude 7,7 m.
- Vodovodní přípojka k rodinnému domu č.p. 106 - z vodovodního řádu v pozemku č.parc. 562/33 bude napojeno potrubí PE D32x3, které bude vedeno pozemkem č.parc. 562/33 do vodoměrné šachty umístěné v pozemku č.parc. 55/8 a následně bude vedeno do rodinného domu na pozemku č.stp. 151. Délka přípojky bude 15 m.
- Kanalizační přípojka pro rodinný dům č.p. 106 - od objektu bude vedeno nové potrubí PVC DN 150 pozemky č.parc. 55/8 a 562/33. Po 10,8 m bude zaústěno do nové kanalizace na pozemku č.parc. 562/33. Stávající ČOV bude zrušena.
- Vodovodní přípojka k rodinnému domu č.p. 107 - z vodovodního řádu v pozemku č.parc. 584/1 bude napojeno potrubí PE D32x3, které bude vedeno pozemky č.parc. 584/1 a 77/2, kde bude umístěna vodoměrná šachta a následně bude vedeno do rodinného domu na pozemku č.stp. 161. Délka přípojky bude 22,6 m.
- Kanalizační přípojka pro rodinný dům č.p. 107 - z rodinného domu bude vedeno potrubí PVC DN 150 pozemky č.p. 77/2 a 584/1, kde bude zaústěno do nové kanalizace. Délka přípojky bude 24,2 m. Stávající septik bude zrušen.
- Vodovodní přípojka k domu č.p. 108 - z vodovodního řádu v pozemku č.parc. 562/6 bude napojeno potrubí PE D32x3, které bude vedeno pozemkem č.parc. 562/6, 562/30, 513/2. V západním rohu pozemku č.parc. 513/9, bude osazena vodoměrná šachta a následně bude potrubí vedeno pozemkem č.parc. 513/9 a 522/6 k objektu na pozemku č.stp. 163. Délka přípojky bude 86,5 m.
- Kanalizační přípojka pro rodinný dům č.p. 108 - od objektu bude ponechána stávající potrubí vedené k ČOV. Toto potrubí bude přerušeno a přes revizní šachtu připojeno nové potrubí PVC DN 150, které bude uloženo v pozemcích č.parc. 513/9, 513/2, 562/30 a 562/6. Následně bude zaústěno do nové kanalizace. Stávající ČOV bude zrušena. Délka nového potrubí bude 38,7 m.
- Vodovodní přípojka k rodinnému domu č.p. 72 Morašice - z vodovodního řádu v pozemku č.parc. 562/6 k.ú. Láň u Bylan bude napojeno potrubí PE D32x3, které bude vedeno pozemky č.parc. 562/6 k.ú. Láň u Bylan a č.parc. 180/1 k.ú. Morašice u Chrudimi. Na hranici pozemku s pozemkem č. st.p. 87 k.ú. Morašice u Chrudimi bude umístěna vodoměrná šachta. Poté bude potrubí vedeno do rodinného domu. Délka přípojky bude 31,6 m.

- Kanalizační přípojka pro rodinný dům č.p. 72 - část potrubí od objektu bude ponechána, na něj se přes revizní šachtu připojí potrubí PVC DN 150, které bude uloženo v pozemcích č. stp. 87 a parc. 180/1 k.ú. Morašice u Chrudimi a pozemkem č.parc. 562/6 k.ú. Lány u Bylan, kde bude následně zaústěno do nové kanalizace. Stávající septik bude zrušen. Délka nového potrubí bude 26,4 m.
- Vodovodní přípojka k rodinnému domu č.p. 96 pro obec Morašice - z vodovodního řadu v pozemku č.parc. 562/6 k.ú. Morašice u Chrudim bude napojeno potrubí PE D32x3, které bude vedeno pozemkem č.parc. 562/6 k.ú. Lány u Bylan na hranici pozemku s pozemkem č.parc. 182/58 k.ú. Morašice u Chrudim, bude osazena vodoměrná šachta. Odtud bude přípojka pokračovat do garáže na pozemku č. st.p. 182. Délka přípojky bude 11,7 m.
- Kanalizační přípojka pro rodinný dům č.p. 96 pro obec Morašice - od objektu bude ponecháno stávající potrubí vedené k ČOV, které bude přerušeno a následně nové potrubí PVC DN 150 bude vedeno pozemky č.parc. 182/58 k.ú. Morašice u Chrudimi a 562/6 k.ú. Lány u Bylan, kde bude zaústěno do nové kanalizace. Stávající ČOV bude zrušena. Délka nového potrubí bude 16,9 m.
- Vodovodní přípojka k pozemku č.parc. 83/3 - z vodovodního řadu v pozemku č.parc. 580/1 bude napojeno potrubí PE D32x3, které bude vedeno na pozemek č.parc. 83/3, kde bude ukončeno vodoměrnou šachtou. Délka přípojky bude 4,1 m.
- Kanalizační přípojka pro pozemek č.parc. 83/3 - potrubí PVC DN 150 bude vedeno pozemky č.parc. 580/1 a 83/3, napojení bude provedeno na kanalizační potrubí vedené v pozemku č.parc. 580/1 a ukončeno bude šachtou na pozemku č.parc. 83/3. Délka přípojky bude 1,9 m.
- Vodovodní přípojka k pozemku č.parc. 221/1 - z vodovodního řadu v pozemku č.parc. 580/1 bude napojeno potrubí PE D32x3, které bude vedeno na pozemek č.parc. 221/1, kde bude ukončeno vodoměrnou šachtou. Délka přípojky bude 1,8 m.
- Kanalizační přípojka pro pozemek č.parc. 221/1 - potrubí PVC DN 150 bude napojeno na kanalizační potrubí vedené v pozemku č.parc. 580/1 a ukončeno bude šachtou na pozemku č.parc. 221/1. Délka přípojky bude 4,7 m.
- Vodovodní přípojka k pozemku č.parc. 9 - z vodovodního řadu v pozemku č.parc. 562/6 bude napojeno potrubí PE D32x3, které bude vedeno přes pozemek č. parc. 562/30 na pozemek č.parc. 9, kde bude ukončeno vodoměrnou šachtou. Délka přípojky bude 7,9 m.
- Kanalizační přípojka pro pozemek č.parc. 9 - potrubí PVC DN 150 bude napojeno v pozemku č.parc. 562/2 a vedeno pozemky č.parc. 562/6, 562/30 a 9, kde bude ukončeno šachtou. Délka přípojky bude 7,2 m.
- Vodovodní přípojka k pozemku č.st.p. 51/2 - z vodovodního řadu v pozemku č.parc. 563/36 bude napojeno potrubí PE D32x3, které bude vedeno na pozemek č.st.p. 51/2, kde bude ukončeno v drobné stavbě. Délka přípojky bude 8,5 m.
- Kanalizační přípojka pro pozemek č.st.p. 51/2 - potrubí PVC DN 150 bude napojeno v pozemku č.parc. 563/36 a vedeno pozemky č.parc. 563/36 a st.p. č. 51/2, kde bude ukončeno šachtou. Délka přípojky bude 25,3 m. Stávající septik bude zrušen.
- Vodovodní přípojka k pozemku č.parc. 50/1 - z vodovodního řadu v pozemku č.parc. 584/1 bude napojeno potrubí PE D32x3, které bude vedeno na pozemek č.parc. 50/1, kde bude ukončeno v vodoměrné šachtě. Délka přípojky bude 5,8 m.
- Kanalizační přípojka pro pozemek č.st.p. 50/1 - potrubí PVC DN 150 bude napojeno v pozemku č.parc. 584/1 a vedeno pozemky č.parc. 584/1 a st.p. č. 50/1, kde bude ukončeno šachtou. Délka přípojky bude 5,8 m.
- Vodovodní přípojka k pozemku č.parc. 103/2 - z vodovodního řadu v pozemku č.parc. 584/1 bude napojeno potrubí PE D32x3, které bude vedeno na pozemky č.parc. 638, kde bude ukončeno ve vodoměrné šachtě. Délka přípojky bude 9,8 m.
- Kanalizační přípojka pro pozemek č.parc. 103/2 - potrubí PVC DN 150 bude napojeno v pozemku č.parc. 584/1 a vedeno na pozemek č.parc. 638, kde bude ukončeno šachtou. Délka přípojky bude 5,8 m.
- Vodovodní přípojka k pozemku č.parc. 182/35 v k.ú. Morašice u Chrudimi - z vodovodního řadu v pozemku č.parc. 562/2 v k.ú. Lány u Bylan bude napojeno potrubí PE D32x3, které bude vedeno

- na pozemek č.parc. 182/35 v k.ú. Morašice u Chrudimi, kde bude ukončeno ve vodometné šachtě. Délka přípojky bude 8,6 m.
- Kanalizační přípojka pro pozemek č.parc. 182/35 v k.ú. Morašice u Chrudimi - potrubí PVC DN 150 bude napojeno v pozemku č.parc. 562/2 v k.ú. Lány u Bylan a vedeno na pozemek č.parc. 182/35 v k.ú. Morašice u Chrudimi, kde bude ukončeno šachtou. Délka přípojky bude 7,5 m.
- Vodovodní přípojka k pozemku č.parc. 134 - z vodovodního řádu v pozemku č.parc. 563/36 bude napojeno potrubí PE D32x3, které bude vedeno na pozemek č.parc. 134, kde bude ukončeno ve vodometné šachtě. Délka přípojky bude 3,9 m.
- Kanalizační přípojka pro pozemek č.parc. 134 - potrubí PVC DN 150 bude napojeno v pozemku č.parc. 563/36 a vedeno na pozemek č.parc. 134, kde bude ukončeno šachtou. Délka přípojky bude 4,7 m.

Všechny pozemky bez označení katastrálního území (k. ú.) jsou umístěny v katastrálním území Lány u Bylan.

Vodovodní přípojky budou provedeny s min. sklonem 3‰, napojení bude provedeno pomocí uzávěrového pasu. Vodometné šachty musí být zabezpečeny proti vzniku nečistot, podzemní i povrchové vody a musí být odvětrány a přístupné. Šachta musí být vodotěsná a tepelně izolována. Potrubí bude uloženo v písčitém loži a bude k němu přiložen identifikační vodič.

Kanalizační přípojky budou o min. sklonu 1‰, budou připojeny kolmo na hlavní kanalizační řád. Na každé kanalizační přípojce bude osazena plastová revizní šachta, která bude sloužit k případnému pročištění přípojky.

Stávající septiky, jímky nebo ČOV budou odpojeny, vyčerpány, vyčištěny a následně budou zavezeny nebo rozbourány, popřípadě ponechány na místě jako nádrže na dešťovou vodu.

Záměr splňuje všechny podmínky podle § 96 odst. 1 stavebního zákona:

- je v zastavěném území nebo v zastavitelné ploše
- poměry v území se podstatně nemění
- záměr nevyžaduje nové nároky na veřejnou dopravu a technickou infrastrukturu
- záměr nepodléhá posouzení z hlediska vlivu na životní prostředí podle zvláštního právního předpisu.

Splněna je podmínka podle § 96 odst. 2 stavebního zákona protože, stavební záměr je uvedený v § 103 stavebního zákona.

Poučení:

Územní souhlas platí 2 roky ode dne jeho vydání. Dobu platnosti územního souhlasu nelze prodloužit.

Územní souhlas nabývá právních účinků dnem doručení žadatel. Územní souhlas lze přezkoumat v přezkumném řízení, které lze zahájit do jednoho roku ode dne, kdy územní souhlas nabyl právních účinků. Rozhodnutí ve věci v přezkumném řízení nelze v prvním stupni podat po uplynutí patnácti měsíců ode dne, kdy územní souhlas nabyl právních účinků.

Územní souhlas se doručuje žadateli spolu s ověřeným situačním výkresem; s vyznačením účinnosti se doručuje osobám uvedeným v § 96 odst. 3 písm. d) stavebního zákona, dotčeným orgánům a místně příslušnému obecnímu úřadu, pokud není stavebním úřadem; a pokud nelze o stavbu podle § 15 nebo 16 stavebního zákona, také příslušnému úřadu k povolení stavby.


Územní souhlas s umístěním stavby pozbyvá platnosti, bylo-li na základě žádosti podané v době jeho platnosti pravomocně stavební povolení nebo jiné obdobné rozhodnutí podle tohoto zákona nebo zvláštních právních předpisů, nebo nabyl-li v době jeho platnosti právních účinků souhlas s provedením ohlášeného stavebního záměru.

Územní souhlas s umístěním stavby pozbývá platnosti dnem, kdy stavební úřad obdržel sdělení žadatele, že upustil od záměru, ke kterému se územní souhlas vztahuje; to neplatí, byla-li realizace již zahájena. Územní souhlas lze změnit na žádost oprávněného územním souhlasem nebo územním rozhodnutím za podmínek § 94 odst. 1 a změnit nebo zrušit za podmínek § 4 odst. 3 stavebního zákona.

Při provádění záměru musí stavebník dbát na řádné provedení stavby, přitom musí mít na zřeteli zejména ochranu života a zdraví osob nebo zvířat, ochranu životního prostředí a majetku i šetrnost k sousedství. O zahájení prací je povinen v dostatečném předstihu informovat osoby těmito pracemi přímo dotčené. Při provádění stavby musí dodržovat předpisy týkající se bezpečnosti práce a technických zařízení, zejména zákon č. 309/2006 Sb., kterým se upravují další požadavky bezpečnosti práce a ochrany zdraví při práci v pracovně právních vztazích a o zajištění bezpečnosti a ochrany zdraví při činnosti nebo poskytování služeb mimo pracovně právní vztahy, a na to navazující nařízení vlády č. 591/2006 Sb., o bližších minimálních požadavcích na bezpečnost a ochranu zdraví při práci na staveništích.

Po dokončení záměru je povinen zajistit provedení a vyhodnocení zkoušek a měření předepsaných zvláštními právními předpisy.


MĚSTSKÝ ÚŘAD
HEŘMANŮV MĚSTEC
stavební úřad

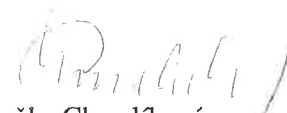
Zdeňka Chmelíková
pověřená vedením stavebního úřadu

Obdrží:

Obec Lány, IDDS: qw5a4xj

Multiaqua s.r.o., IDDS: xs7n63g

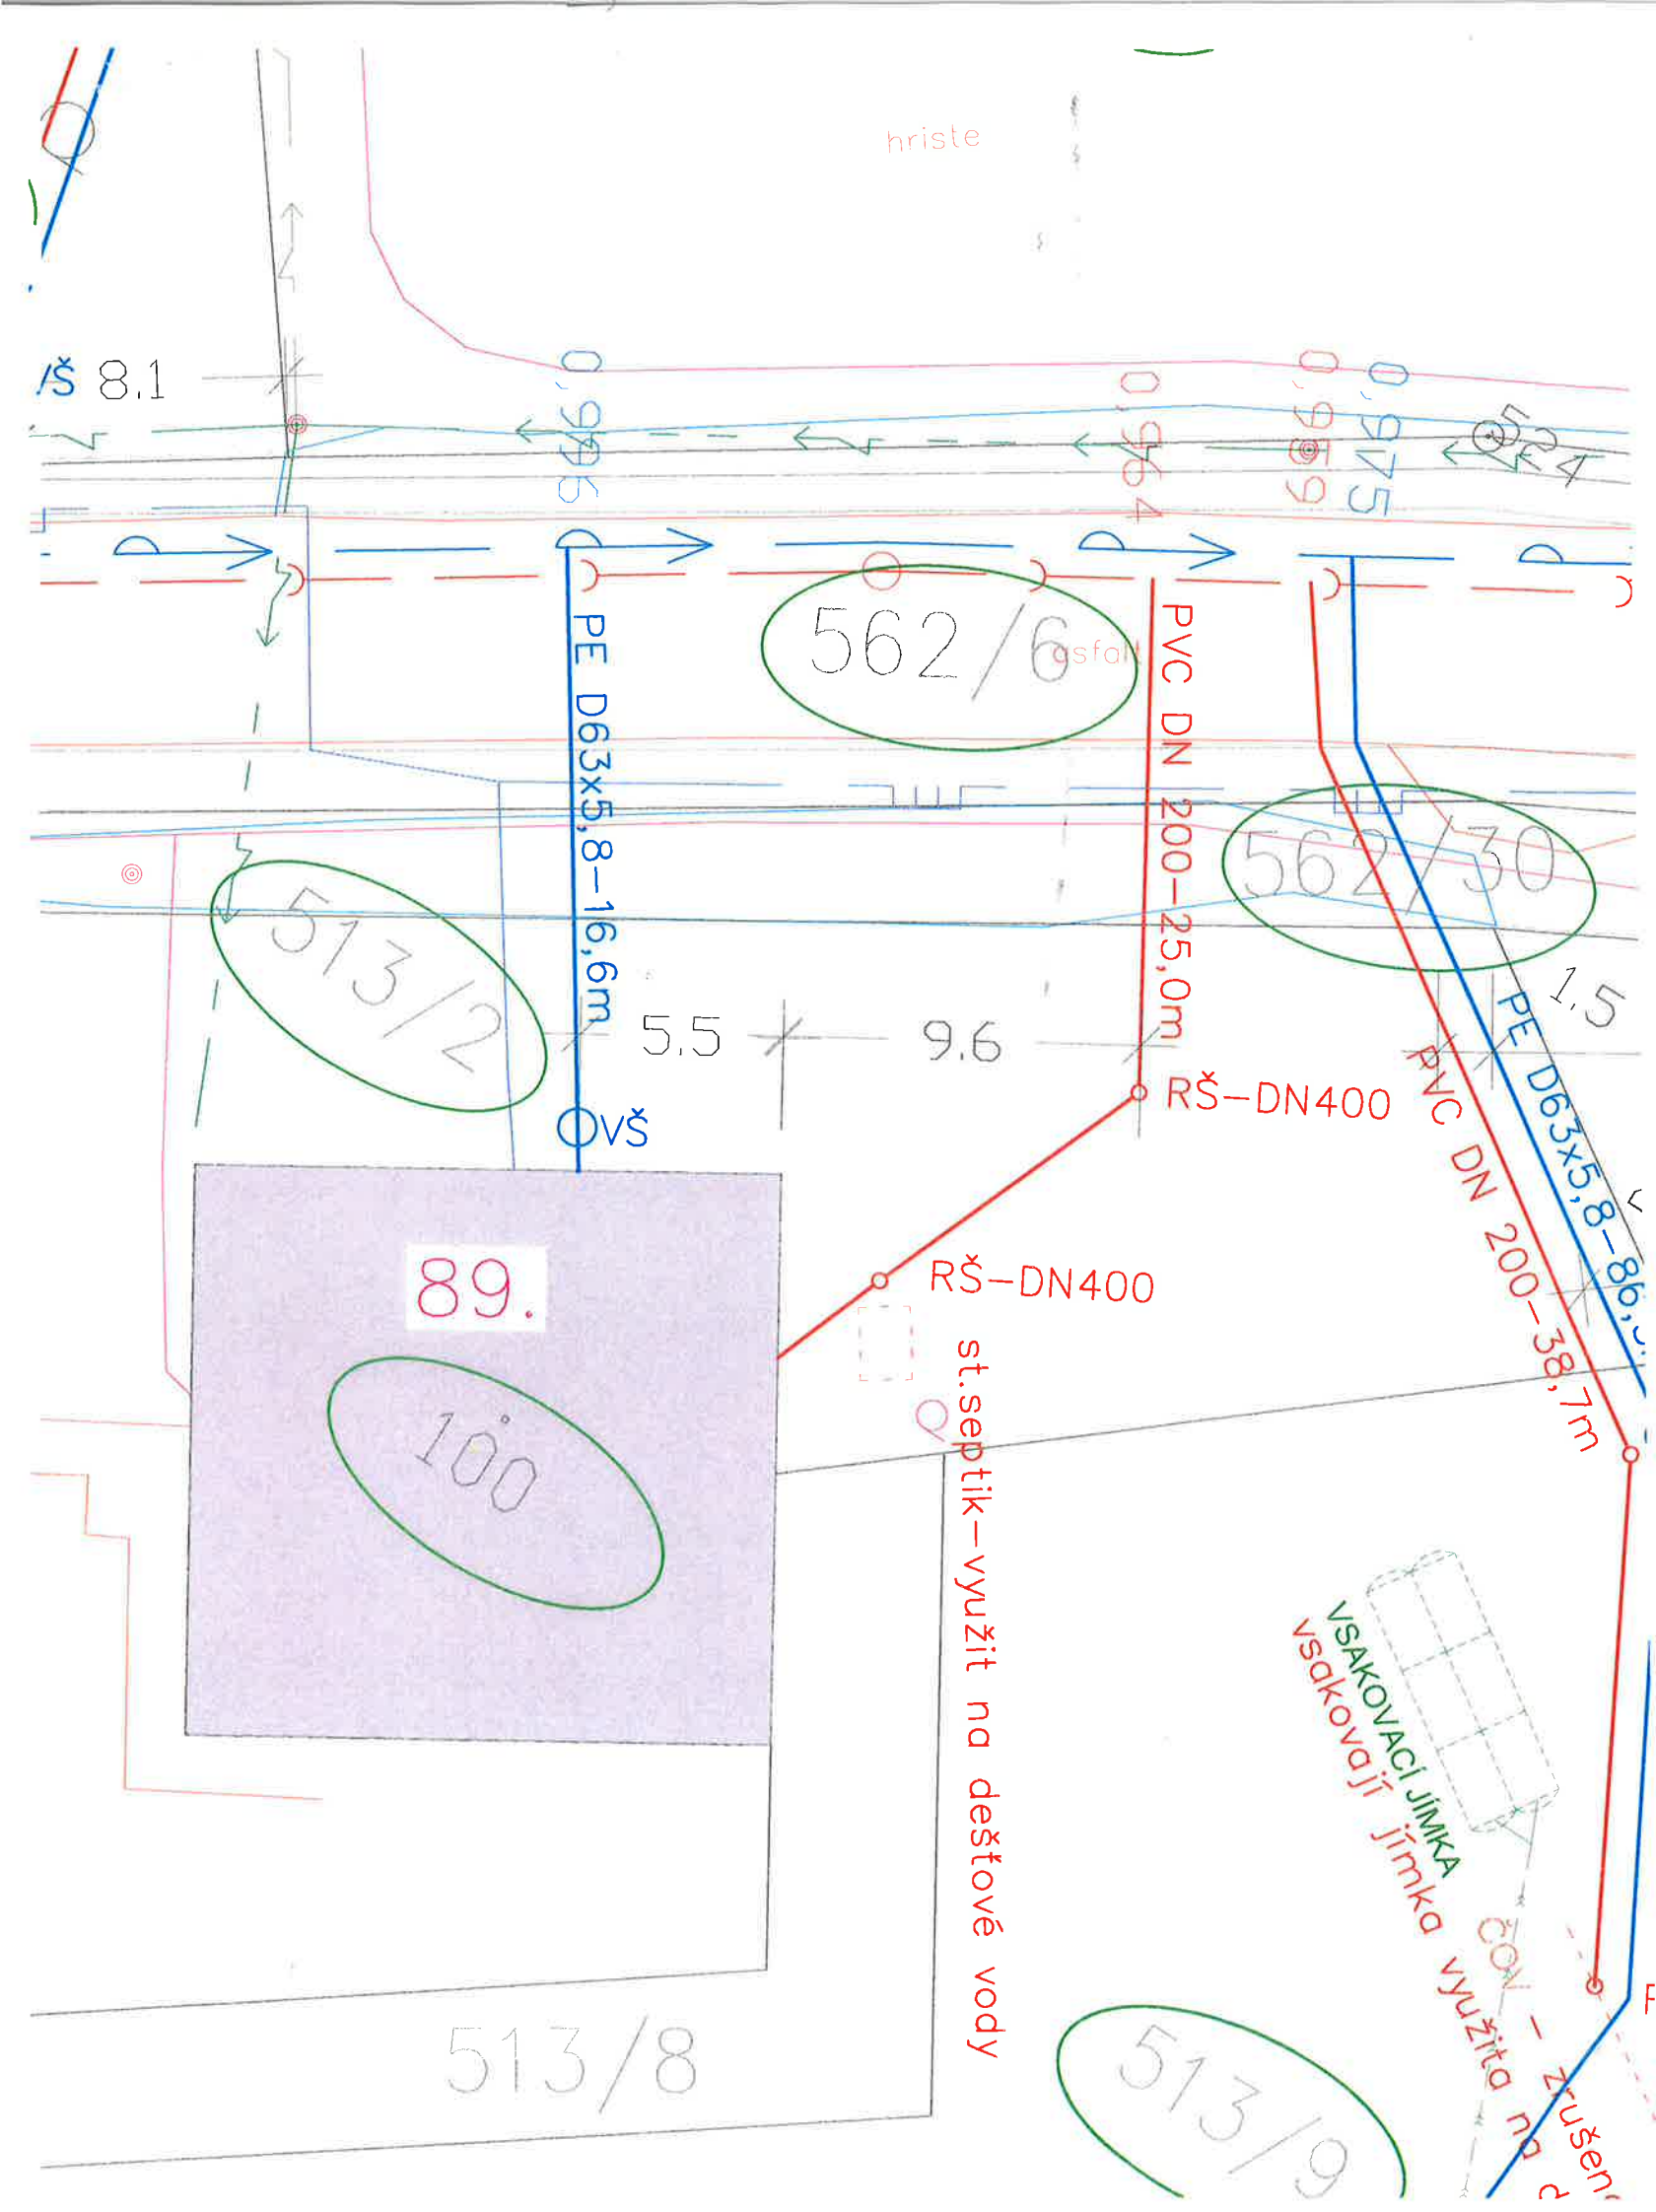

LÁNY-VODOVOD, SPLAŠKOVÁ KANALIZACE VODOVODNÍ A KANALIZAČNÍ PŘÍPOJKY

Č.P. **89.**

Kraj: Pardubický	Místo stavby: Lány	Objednatel: Obec Lány, Lány 14 537 01 Chrudim
Majitelé nemovitosti:	Dvořáčk Tomáš, č.p.71, 537 Lány, SJM Dvořáček Ladislav a Dvořáčková Eva, č.p. 89, 53701 Lány Malá Marie, č.p. 89, 53701 Lány, Stavební bytové družstvo, Na Valech 176, Chrudim II, 537 01 Chrudim	
Katastrální území:	Lány u Bylan	
Dotčené pozemky:	st.100,562/6, 562/30,513/2	

Vodovodní přípojka

Délka přípojky:	16,6m
Min. sklon potrubí:	min. 3 ‰
Materiál a profil přípojky:	PE D63/5,8mm
Způsob napojení:	Navrtávací pas D90/63
Typ poklopu:	nepojízdný
Umístění vodoměru:	vodoměrná šachta

Kanalizační přípojka

Délka přípojky:	25,0m
Min. sklon grav.části pot:	min. 2 ‰
Materiál a profil přípojky:	PVC SN8 DN 200
Způsob napojení:	odbočka
Typ poklopu:	pojízdný
Typ revizních šachet:	plastová DN 400

Poznámka:

- do splaškové kanalizace přepojit pouze splaškové vody
- dodání RŠ nez osazení

Legenda:

Navržené inženýrské sítě

- Kanalizační přípojka
- Vodovodní přípojka
- Vodovodní přípojka- stávající
- Stávající - kanalizační přípojka, septik
- VŠ Vodoměrná šachta
- RŠ Revizní šachta

Stávající inženýrské sítě

- Navržená splašková kanalizace
- Navržený vodovod
- NN nadzemní
- NN podzemní
- VN nadzemní
- Plynovod STL
- Kabel Cetin
- Veřejné osvětlení

Poznámka :

Podzemní vedení jsou zakreslena pouze informativně.
Před započítáním zemních prací je nutné jejich přesné vytýčení od správců, včetně přípojek k nemovitostem !!!

Výškový systém: BPV

Zodpovědný projektant	Vypracoval	Technická kontrola	MULTIAQUA S.R.O. multi VEVERKOVA 1343 aQua 500 02 HRADEC KRÁLOVÉ IČO: 60113111 TEL: +420 498 500 227 DIČ: CZ 60113111 FAX: +420 498 500 320	
Ing. T. Hatková	Ing. T. Hatková	Ing. Lubor Dítě		
Kraj : Pardubický	Obec: Lány			
Investor: Obec Lány, Lány 14, 537 01 Chrudim			Stupeň	ÚS
LÁNY - VODOVOD, SPLAŠKOVÁ KANALIZACE VODOVODNÍ A KANALIZAČNÍ PŘÍPOJKY ÚZEMNÍ SOUHLAS			Datum	Únor 2016
			Zakázkové číslo	M16/002
SITUACE JEDNOTLIVÝCH PŘÍPOJEK			Formát	2 A4
			Měřítko: 1:200	Číslo přílohy: D.1.2
Předložená dokumentace je duševním vlastnictvím firmy Multiaqua s.r.o., Hradec Králové				