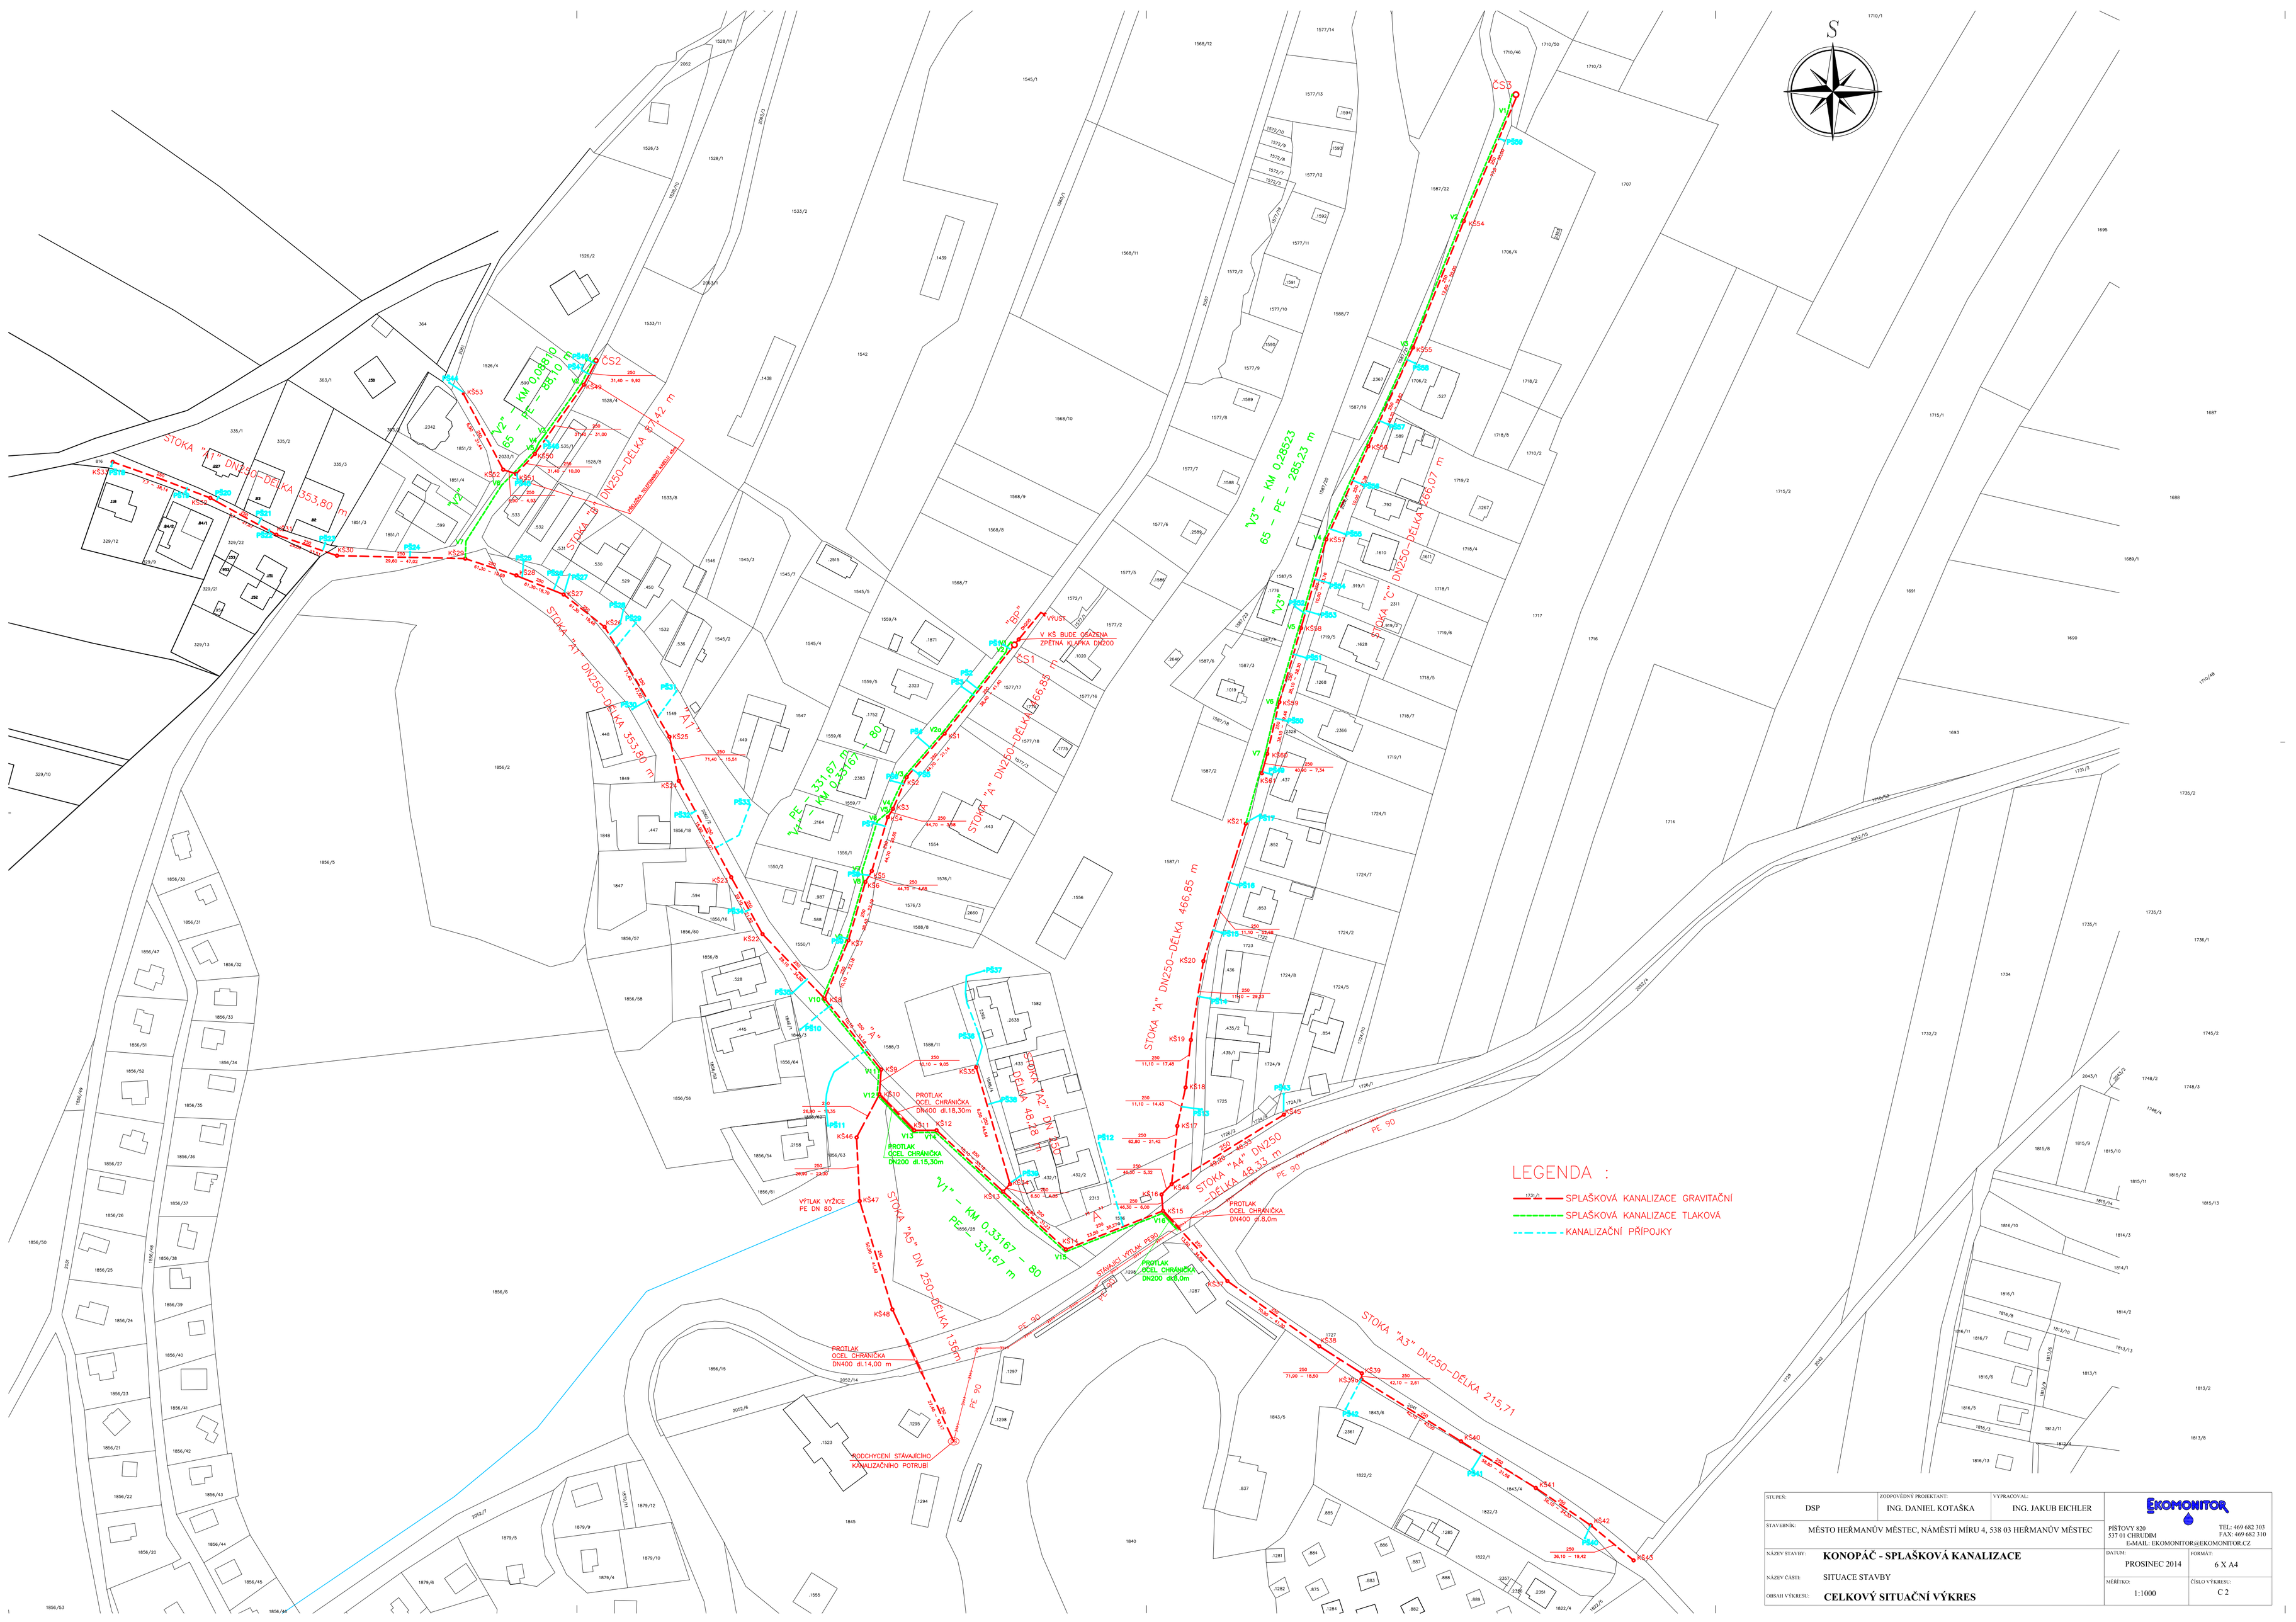

STUPEŇ: DSP	ZODPOVĚDNÝ PROJEKTANT: ING. DANIEL KOTAŠKA	VYPRACOVAL: ING. JAKUB EICHLER	EKOMONITOR
STAVEBNÍK: MĚSTO HEŘMANŮV MĚSTEC, NÁMĚSTÍ MÍRU 4, 538 03 HEŘMANŮV MĚSTEC			PŠTOVY 820, 537 01 CHRUDIM, TEL.: 469 682 303, FAX: 469 682 310, E-MAIL: EKOMONITOR@EKOMONITOR.CZ
NÁZEV STAVBY: **KONOPÁČ - SPLAŠKOVÁ KANALIZACE**		DATUM: PROSINEC 2014	FORMÁT: 6 X A4
NÁZEV ČÁSTI: SITUACE STAVBY		MĚŘÍTKO: 1:1000	ČÍSLO VÝKRESU: C 2
OBSAH VÝKRESU: **CELKOVÝ SITUAČNÍ VÝKRES**			