



KUPAX00UWMO8

**Krajský úřad
Pardubického kraje
ODSH - oddělení silničního hospodářství a dopravní obslužnosti**

Číslo jednací: KrÚ 54005/2020
Spisová značka: SpKrÚ 53653/2020 ODSH OSH
Vyřizuje: Mgr. Jiří Dobruský
Telefon: 466026172
E-mail: jiri.dobrusky@pardubickykraj.cz

Datum: 20.07.2020

**V e ř e j n á v y h l á š k a
Opatření obecné povahy**

Krajský úřad Pardubického kraje, odbor dopravy a silničního hospodářství, jako věcně a místně příslušný orgán státní správy ve věcech provozu na pozemních komunikacích dle ustanovení § 124 odst. 4 písm. b) a ustanovení § 77 odst. 1 písm. b) a c) zákona č. 361/2000 Sb., o provozu na pozemních komunikacích a o změnách některých zákonů, ve znění pozdějších předpisů (dále jen „zákon o silničním provozu“), na základě ustanovení § 173 zákona č. 500/2004 Sb., správní řád, ve znění pozdějších předpisů (dále jen „správní řád“), po souhlasu Městského úřadu Chrudim, odbor dopravy ze dne 20.07.2020 a po stanovisku Krajského ředitelství policie Pardubického kraje, Územní odbor Chrudim, Dopravní inspektorát č.j. KRPE-50594-1/ČJ-2020-170306 ze dne 16.07.2020 na základě žádosti společnosti **Konstrukce a dopravní stavby s.r.o., IČO: 284 47 085, se sídlem Zbraslavice 2, 285 21 Zbraslavice**, zastoupené na základě plné moci ze dne 09.06.2020 firmou VYZNAČ, s.r.o., IČO: 019 16 297, se sídlem Srázná 5113/1, 586 01 Jihlava, podané dne 17.07.2020

s t a n o v u j e

přechodnou úpravu provozu

na silnici I. třídy č. 17, km 22,0 – 23,5 v Heřmanově Městci, místní části Nový dvůr (před a za křižovatkou se silnicí II/341 a III/322 28), na silnici II. třídy č. 341 v Heřmanově Městci (před křižovatkou se silnicí I/17), na silnici III. třídy č. 322 28 v Heřmanově Městci (před křižovatkou se silnicí I/17) a dalších silnicích II., III. třídy, místních komunikacích a veřejně přístupných účelových komunikacích ve správním obvodu obce s rozšířenou působností Chrudim (komunikace dotčené níže uvedenou stavbou), a to umístěním následujícího přechodného dopravního značení dle příloh (Situace dopravně inženýrského opatření – I/17 Nový Dvůr, přestavba křižovatky na OK Heřmanův Městec, etapa 1, etapa 2, etapa 3 a etapa 4 a Situace dopravně inženýrského opatření – I/17 Nový Dvůr, přestavba křižovatky na OK, Heřmanův Městec – Dopravní opatření), které jsou nedílnou součástí této vyhlášky za následujících podmínek:

Dopravní značení provedte jako:	dopravní zařízení a přenosné svislé dopravní značky
Velikost dopravního značení:	základní rozměrová řada
Provedení dopravního značení:	retroreflexní
Platnost úpravy:	od 27.07.2020 do 31.10.2020

Důvod přechodné úpravy provozu: označení pracovních míst, realizace stavby: „I/17 Nový Dvůr, přestavba křižovatky na OK“

Osoba odpovědná za řádné provedení přechodné úpravy provozu:

Richard Peška, VYZNAČ, s.r.o., tel. 777 814 225

Další podmínky pro osazení přechodné úpravy provozu:

1. Dopravní značení bude umístěno podle předložených příloh, které jsou nedílnou součástí tohoto stanovení a v souladu s TP 66 – Zásady pro přechodné dopravní značení na pozemních komunikacích a ČSN EN 12899 -1.
2. Dopravní značení A15 a dopravní značení Z4, Z2 bude v případě snížené viditelnosti doplněno o výstražná světla oranžové barvy.
3. V případě umožnění průjezdu danou křižovatkou při prováděných pracích zde bude umístěno dopravní značení IP22 „Projíždíte stavbou“ ze všech směrů.
4. Zdroj pro provoz světelného signalizačního zařízení bude pravidelně kontrolován tak, aby nedošlo k výpadku světelného signalizačního zařízení. V případě nutnosti (dle intenzit dopravy) bude provoz řízen kyvadlově pracovníky stavby (pracovníci budou řádně označeni a oblečeni dle TP 65, vyhl. 294/2015 Sb.).
5. Na komunikaci musí být zajištěn volný průjezdní prostor v šířce min. 2,75 m.
6. Na všech hlavních příjezdových komunikacích k pracovnímu místu bude umístěno dopravní značení IP 22 s informací o možném výskytu kolon v místě prováděných prací v souvislosti s přestavbou křižovatky na okružní.
7. Dopravní značení bude umístěno dle § 78 zákona č. 361/2000 Sb., pouze po dobu trvání důvodu na dobu nezbytně nutnou.
8. Pro umístění přenosného dopravního značení nesmí být využívány sloupky stávajícího svislého dopravního značení. Tyto mohou být využity pouze pro umístění dopravních značek IS-11b, IS-11c a IS-11d (vyznačení objížděné trasy).
9. Bude zajištěn přístup k dotčeným nemovitostem a průjezd vozidel integrovaného záchranného systému.
10. Dopravní značení ani dopravní zařízení nebude umístěno tak, aby bránilo v rozhledu na křižovatkách či sjezdech umístěných v pracovních úsecích.
11. Dopravní značky a zařízení musí být pro účastníky provozu viditelné z dostatečné vzdálenosti, v obci nejméně 50 m, mimo obec nejméně 100 m a nesmí zasahovat do průjezdního profilu komunikace.
12. Svislé přenosné dopravní značky musí být upevněny na kovových červenobíle pruhovaných sloupcích dle TP 66. Červené a bílé pruhy mají šířku 100 – 200 mm a musí být osazeny s dostatečnou stabilitou proti povětrnostním podmínkám.
13. Po dokončení prací bude dopravní značení neprodleně odstraněno.
14. Přenosné dopravní značení bude v místě instalováno od data stanoveného „Přechodnou úpravou provozu na pozemních komunikacích“, které vydá příslušný silniční správní úřad.
15. Toto stanovení přechodné úpravy provozu se týká pouze dopravních značek a dopravního zařízení upravující a omezující provoz na silnici I. třídy v působnosti Krajského úřadu Pardubického kraje a na silnicích II., III. třídy, místních komunikacích a veřejně přístupných účelových komunikacích ve správním obvodu obce s rozšířenou působností Chrudim. Pokud je nutné dopravním značením omezit nebo usměrnit provoz na pozemních komunikacích mimo působnost Krajského úřadu Pardubického kraje a Městského úřadu Chrudim je nutné požádat o vydání samostatného povolení příslušný správní orgán ve věcech provozu na pozemních komunikacích.
16. Toto stanovení přechodné úpravy silničního provozu musí být na místě předloženo kontrolním orgánům.

Krajský úřad Pardubického kraje, odbor dopravy a silničního hospodářství, si vyhrazuje právo toto stanovení změnit nebo doplnit pokud si to bude vyžadovat veřejný zájem.

Odůvodnění:

Dne 17.07.2020 podala firma VYZNAČ, s.r.o., IČO: 019 16 297, se sídlem Srážná 5113/1, 586 01 Jihlava zastupující na základě plné moci ze dne 09.06.2020 firmu Konstrukce a dopravní stavby s.r.o., IČO: 284 47 085, se sídlem Zbraslavice 2, 285 21 Zbraslavice na Krajský úřad Pardubického kraje, odbor dopravy a silničního hospodářství žádost o stanovení přechodné úpravy provozu na silnici I. třídy č. 17, km 22,0 – 23,5 v Heřmanově Městci, místní části Nový dvůr, před a za křižovatkou se silnicí II/341 a III/322 28, na silnici II. třídy č. 341 v Heřmanově Městci (před křižovatkou se silnicí I/17), na silnici III. třídy č. 322 28 v Heřmanově Městci (před křižovatkou se silnicí I/17) a dalších silnicích II., III. třídy, místních komunikacích a veřejně přístupných účelových komunikacích ve správním obvodu obce s rozšířenou působností Chrudim (komunikace dotčené uvedenou stavbou), a to z důvodu označení pracovních míst, realizace stavby: „I/17 Nový Dvůr, přestavba křižovatky na OK“.

K žádosti bylo doloženo písemné stanovisko příslušného orgánu policie - Policie České republiky, Krajského ředitelství policie Pardubického kraje, Územní odbor Chrudim, Dopravní inspektorát, vydané pod č.j. KRPE-50594-1/ČJ-2020-170306 dne 16.07.2020. Přípomínky Policie České republiky k přechodné úpravě provozu byly převzaty do tohoto opatření obecné povahy.

Podaná žádost byla dne 20.07.2020 doplněna o souhlas Městského úřadu Chrudim, odbor dopravy ze dne 20.07.2020, aby Krajský úřad Pardubického kraje odbor dopravy a silničního hospodářství v rámci řízení z důvodu rychlosti a hospodárnosti řízení vydal i stanovení přechodné úpravy provozu i na komunikacích II. a III. třídy, místních komunikacích a veřejně přístupných účelových komunikacích, na kterých bude umístěno dopravní značení v rámci uvedené stavby, pro které je Městský úřad Chrudim příslušným orgánem státní správy ve věcech provozu na pozemních komunikacích.

Správní orgán žádost posoudil dle platné právní úpravy a vydal stanovení přechodné úpravy provozu formou opatření obecné povahy veřejnou vyhláškou.

Podle ustanovení § 77 odst. 5 zákona o silničním provozu správní orgán návrh opatření obecné povahy nedoručuje a nevyzývá dotčené osoby k podání připomínek nebo námitek.

Poučení:

Proti opatření obecné povahy v souladu s ustanovením § 173 odst. 2 správního řádu, nelze podat opravný prostředek.

Ing. Ladislav Umbraun
vedoucí odboru dopravy a silničního hospodářství

Toto opatření obecné povahy musí být vyvěšeno po dobu 15 ti dnů na úřední desce orgánu, který písemnost doručuje a zveřejněno způsobem umožňujícím dálkový přístup a na úřední desce Městského úřadu Heřmanův Městec. Vývěsní lhůta začíná den následující po dni vyvěšení, sejmutí vyhlášky je možné následující pracovní den po posledním dni vývěsní lhůty. Po uplynutí lhůty jej potvrzené vraťte zpět Krajskému úřadu Pardubického kraje, odbor dopravy a silničního hospodářství.

Opatření obecné povahy nabývá účinnosti pátým dnem po vyvěšení veřejné vyhlášky.

Vyvěšeno dne:

Sejmuto dne:

.....
Razítko, podpis oprávněné úřední osoby potvrzující vyvěšení a sejmutí na úřední desce.

Právní účinky doručení má výhradně doručení veřejnou vyhláškou prostřednictvím úřední desky Krajského úřadu Pardubického kraje.

Přílohy:

Dopravně inženýrské opatření – I/17 Nový Dvůr, přestavba křižovatky na OK, Heřmanův Městec, etapa 1, etapa 2, etapa 3 a etapa 4.

Dopravně inženýrské opatření – I/17 Nový Dvůr, přestavba křižovatky na OK, Heřmanův Městec – Dopravní opatření

Rozdělovník:

Účastník řízení:

VYZNAČ, s.r.o., Srázná 5113/1, 586 01 Jihlava

Dotčené orgány:

Krajské ředitelství policie Pardubického kraje, Územní odbor Chrudim, Všešrdovo náměstí 46, 537 20 Chrudim

Městský úřad Chrudim, odbor dopravy, Resselovo nám. 77, 537 16 Chrudim



Ostatní:

Ředitelství silnic a dálnic ČR, Správa Pardubice, Hlaváčova 902, 530 02 Pardubice

Na úřední desku:

Krajský úřad Pardubického kraje

Městský úřad Heřmanův Městec

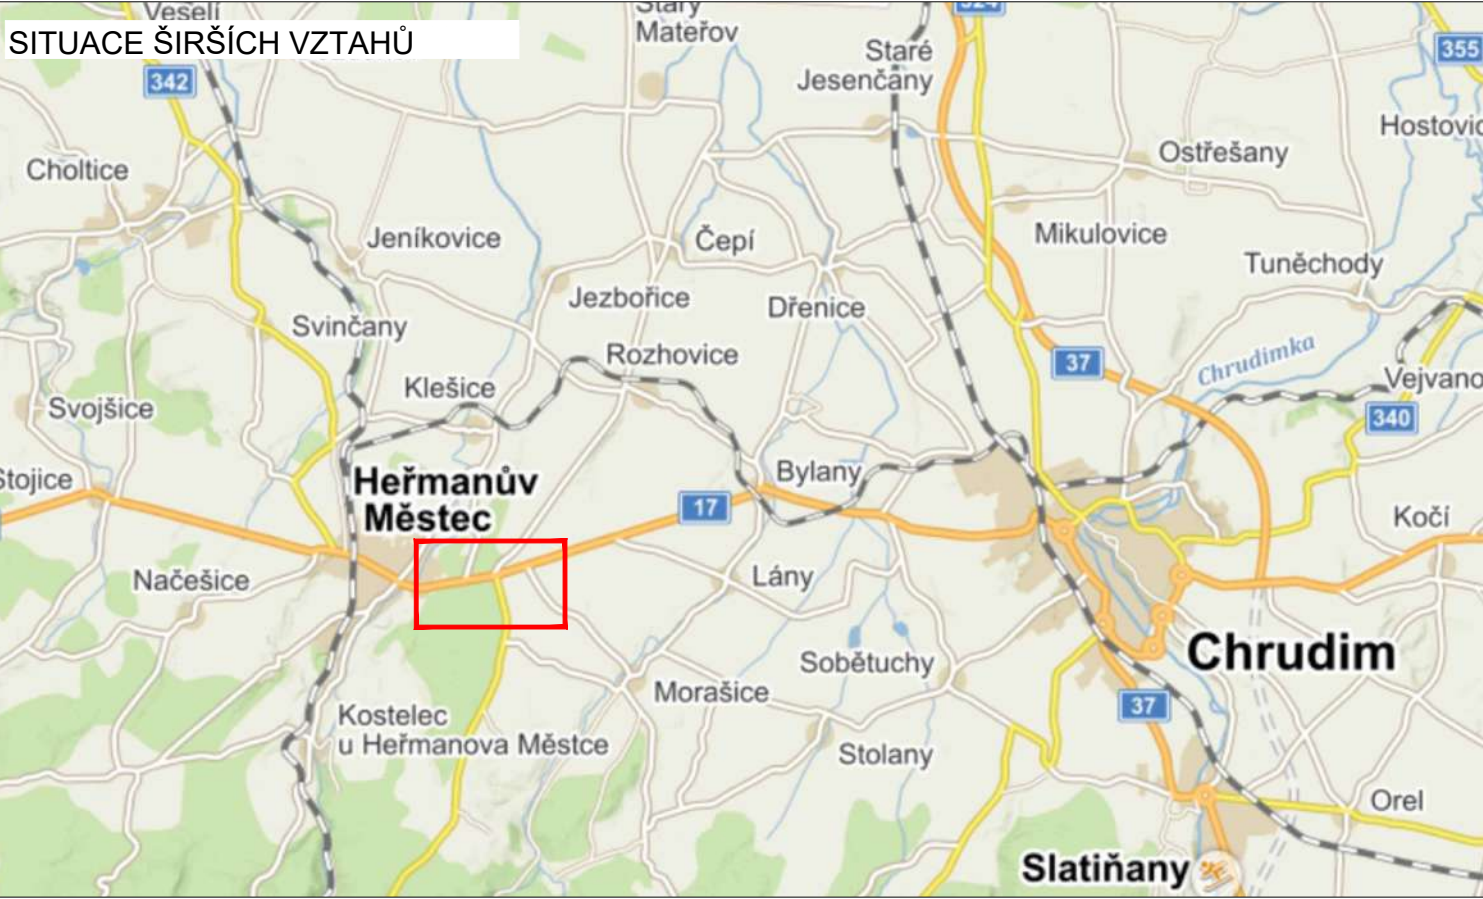
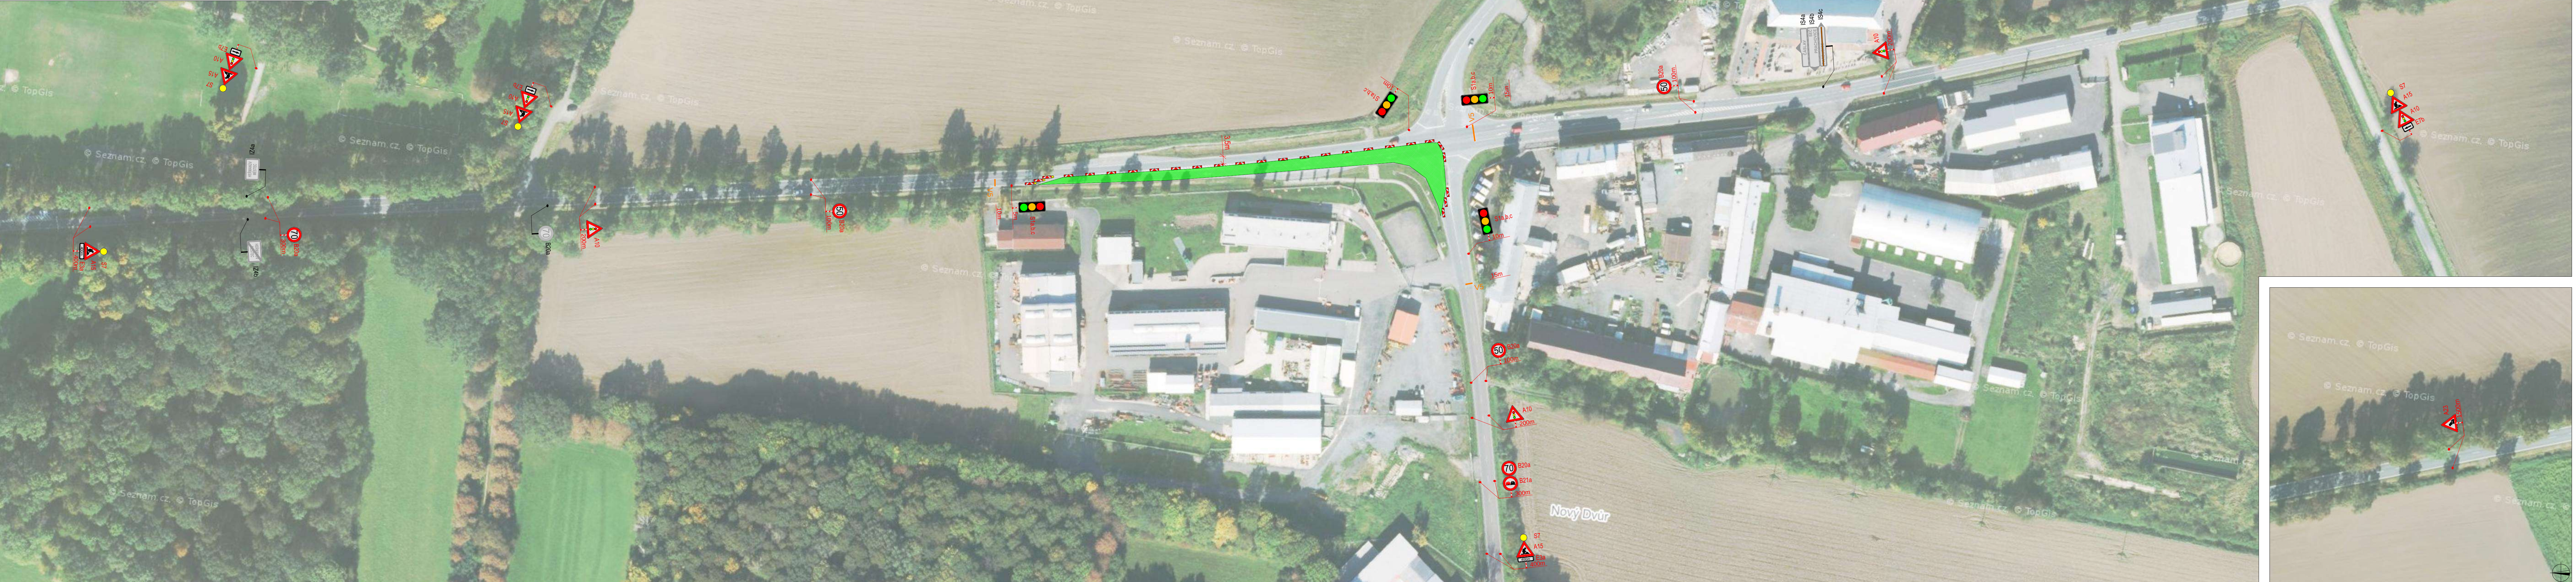


PLATNOST DOKUMENTACE		
POLICE ČESKÉ REPUBLIKY - KRP JMK - DP ČJ: KRPB - / ČJ: 2019 - 060001 § 25 ZÁKONA Č. 13/1997 Sb. § 77 ZÁKONA Č. 361/2000 Sb.		
PLATNOST TOHOTO VYJÁDRĚNÍ JE 1 ROK. V dne	SOUHLASÍME S PDZ, ZUK, UZAVÍRKOU A OBJÍZDNOU TRASOU. V dne	SOUHLASÍME S PDZ, ZUK, UZAVÍRKOU A OBJÍZDNOU TRASOU. V dne
SOUHLASÍME S PDZ, ZUK, UZAVÍRKOU A OBJÍZDNOU TRASOU. V dne		

LEGENDA	
	TRVÁLÉ SVISLÉ DOPRAVNÍ ZNAČENÍ
	DOČASNĚ ZNEPLATNĚNÉ TRVÁLÉ DOPRAVNÍ ZNAČENÍ
	NAVŘZENÉ PŘECHODNÉ DOPRAVNÍ ZNAČENÍ
	OBJÍZDNÉ TRASY
	PRACOVNÍ MÍSTO

ZNAČENÍ BUDE OSAŽENO DLE TP 65,66.
VEŠKERÉ TRVÁLÉ DOPRAVNÍ ZNAČENÍ V ROZPORU S
PŘECHODNÝM DOPRAVNÍM ZNAČENÍM BUDE ZNEPLATNĚNO.

ZODPOVĚDNÝ PROJEKTANT:	Richard Peška	  	 VYZNAČ DOPRAVNÍ PROJEKT	
VYPRACOVAL:	Pavel Blažek			
KONTROLOVAL:	Richard Peška			
NÁZEV STAVBY:	I/17 Nový Dvůr, přestavba křižovatky na OK Heřmanův Městec etapa 1		ČÍSLO ZAKÁZKY:	
OBSAH:	Situace dopravně-inženýrských opatření		DATUM:	6/2020
			FORMÁT:	
			MĚŘÍTKO:	-
			ÚČEL:	RDS
			ČÍSLO PŘÍLOHY:	1
			SOUPRAVA:	

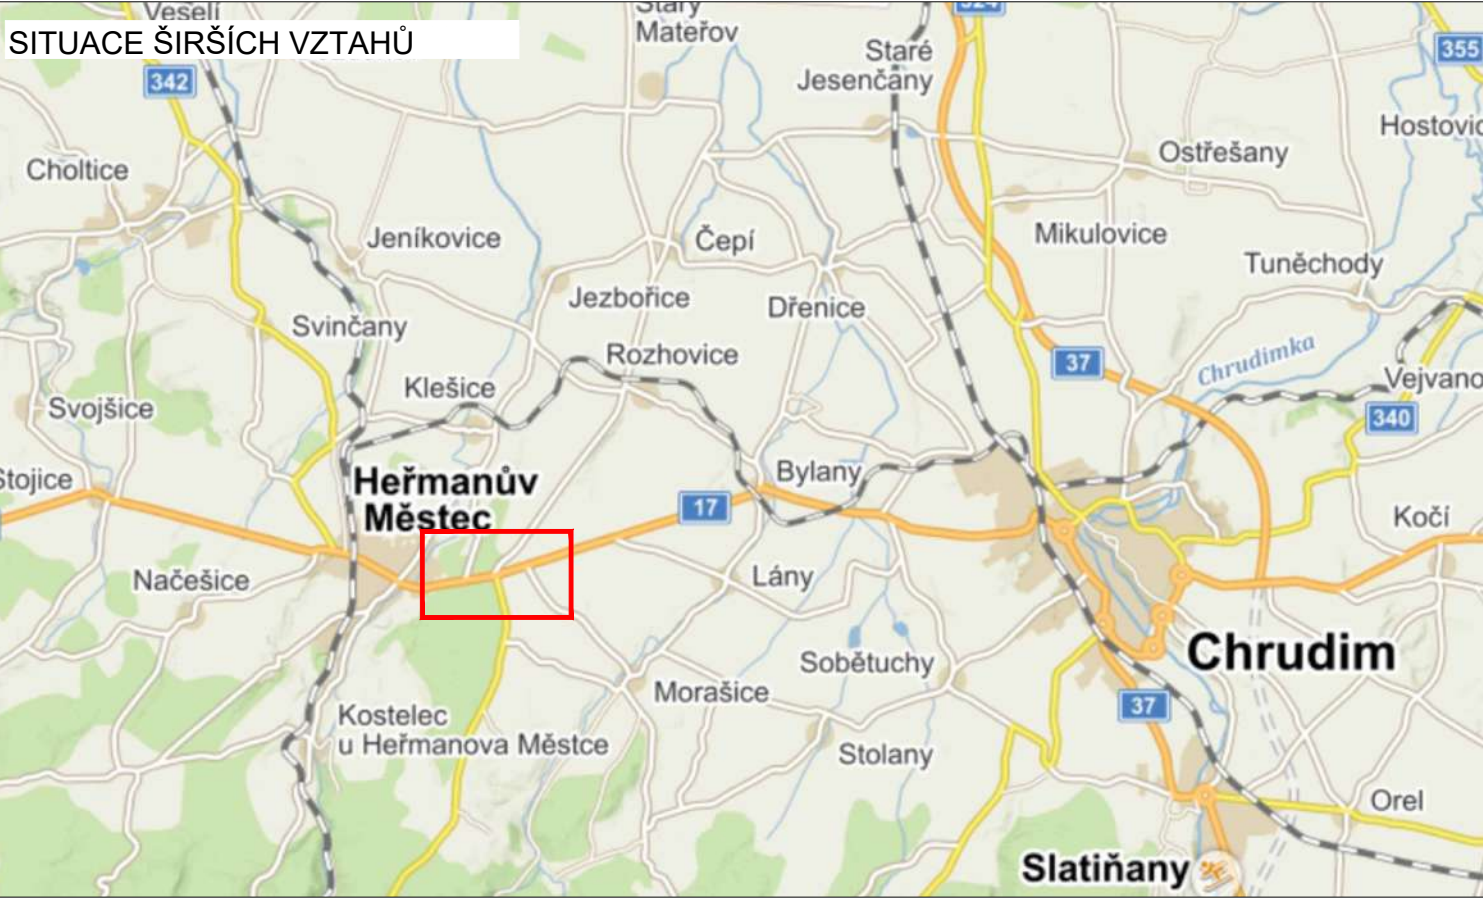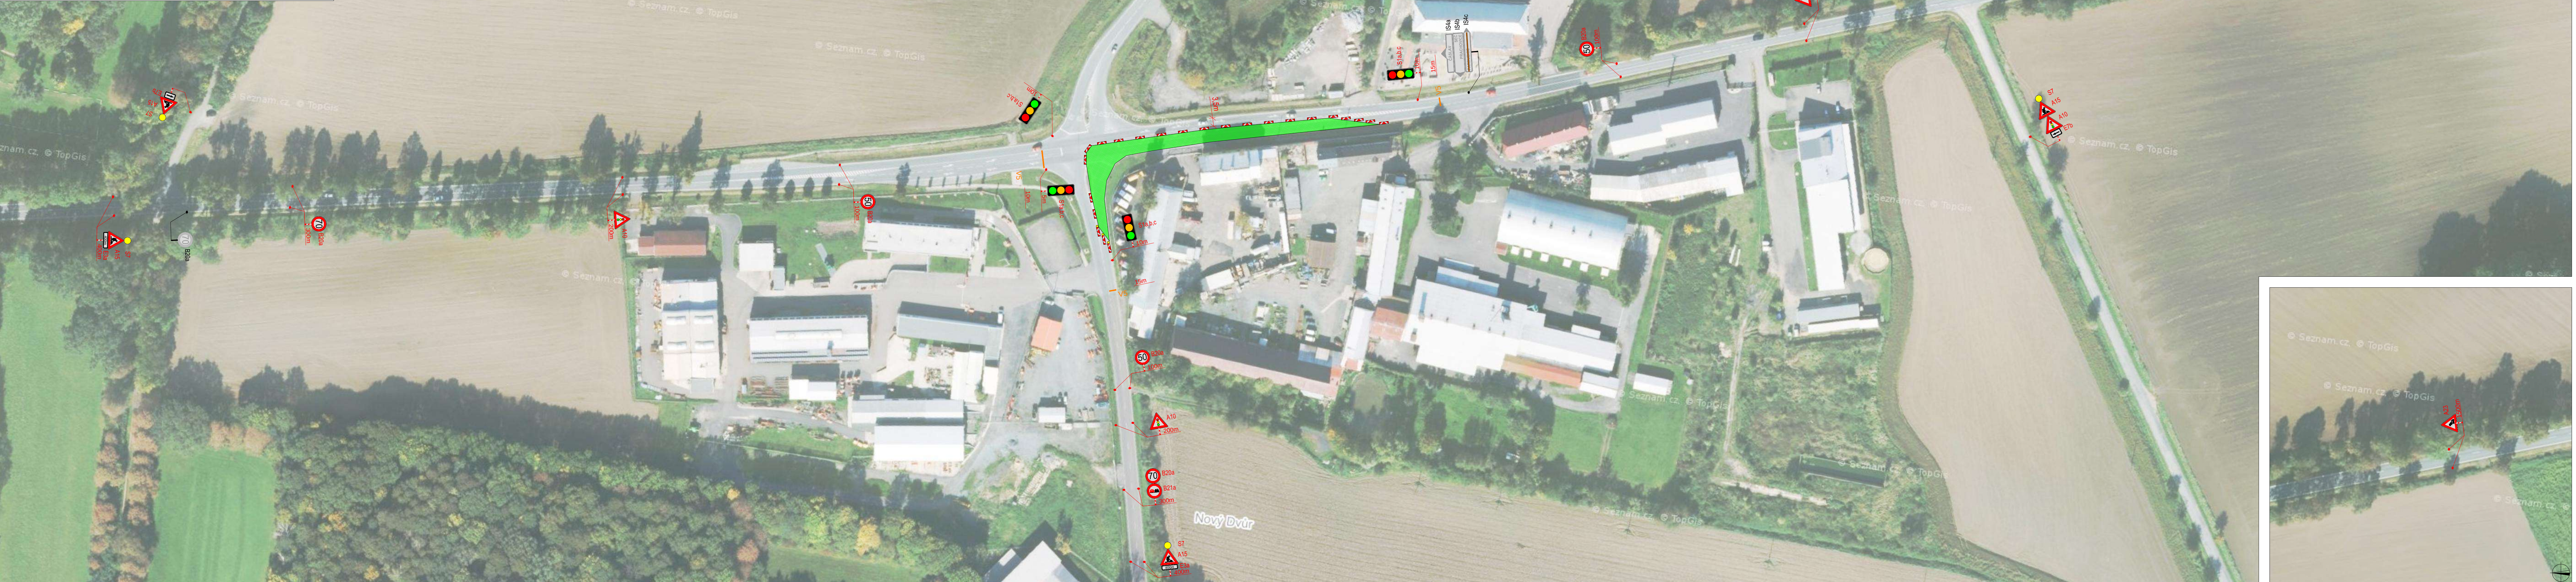


PLATNOST DOKUMENTACE		
POLICIE ČESKÉ REPUBLIKY - KRP JMK - DP ČJL-KRPB - / ČJ - 2019 - 060001 § 25 ZÁKONA Č. 13/1997 Sb. § 77 ZÁKONA Č. 361/2000 Sb.		
PLATNOST TOHOTO VYJÁDRĚNÍ JE 1 ROK. V dne	SOUHLASÍME S PDZ, ZUK, UZAVÍRKOU A OBJÍZDNOU TRASOU. V dne	SOUHLASÍME S PDZ, ZUK, UZAVÍRKOU A OBJÍZDNOU TRASOU. V dne
SOUHLASÍME S PDZ, ZUK, UZAVÍRKOU A OBJÍZDNOU TRASOU. V dne		

LEGENDA	
	TRVÁLÉ SVISLÉ DOPRAVNÍ ZNAČENÍ
	DOČASNĚ ZNEPLATNĚNÉ TRVÁLÉ DOPRAVNÍ ZNAČENÍ
	NAVŘZENÉ PŘECHODNÉ DOPRAVNÍ ZNAČENÍ
	OBJÍZDNÉ TRASY
	PRACOVNÍ MÍSTO

ZNAČENÍ BUDE OSAŽENO DLE TP 65,66.
VEŠKERÉ TRVÁLÉ DOPRAVNÍ ZNAČENÍ V ROZPORU S
PŘECHODNÝM DOPRAVNÍM ZNAČENÍM BUDE ZNEPLATNĚNO.





ZODPOVĚDNÝ PROJEKTANT:	Richard Peška	  		
VYPRACOVAL:	Pavel Blažek			
KONTROLOVAL:	Richard Peška			
NÁZEV STAVBY:	I/17 Nový Dvůr, přestavba křižovatky na OK Heřmanův Městec etapa 2		ČÍSLO ZAKÁZKY:	
OBSAH:	Situace dopravně-inženýrských opatření		DATUM:	6/2020
			FORMÁT:	
			MĚŘÍTKO:	-
			ÚČEL:	RDS
			ČÍSLO PŘÍLOHY:	2
			SOUPRAVA:	

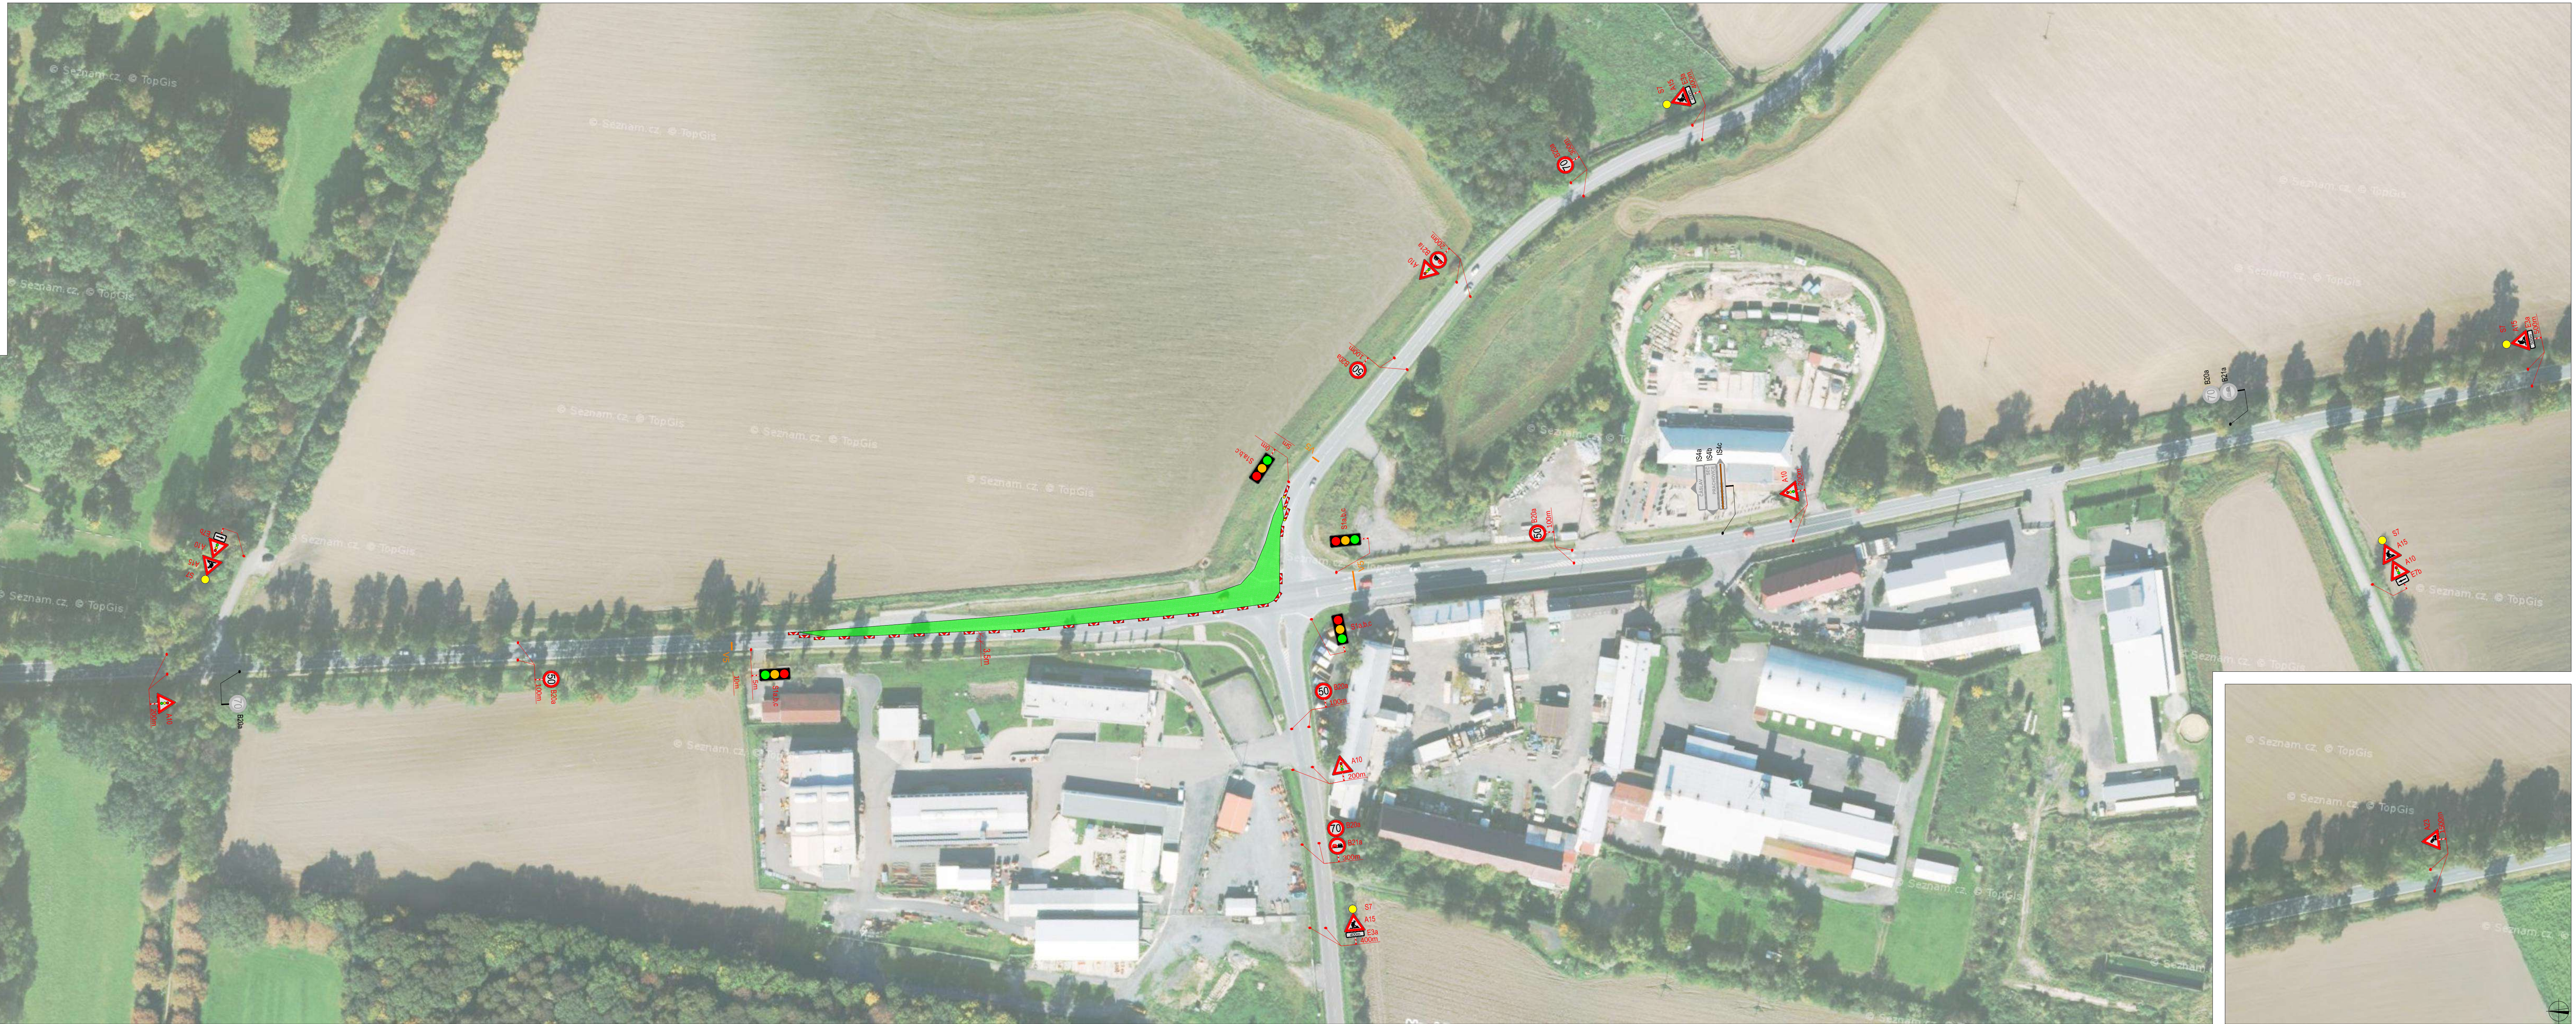

PLATNOST DOKUMENTACE		
POLICIE ČESKÉ REPUBLIKY - KRP JMK - DP Č. j.: KRPB - / Č. j. - 2019 - 060001 § 25 § 77	ZÁKONA Č. 13/1997 Sb. ZÁKONA Č. 361/2000 Sb.	
PLATNOST TOHOTO VYJÁDRĚNÍ JE 1 ROK. V dne	SOUHLASÍME S PDZ, ZUK, UZAVÍRKOU A OBJÍZDNOU TRASOU. V dne	SOUHLASÍME S PDZ, ZUK, UZAVÍRKOU A OBJÍZDNOU TRASOU. V dne
SOUHLASÍME S PDZ, ZUK, UZAVÍRKOU A OBJÍZDNOU TRASOU. V dne		

LEGENDA	
	TRVÁLÉ SVISLÉ DOPRAVNÍ ZNAČENÍ
	DOČASNÉ ZNEPLATNĚNÉ TRVÁLÉ DOPRAVNÍ ZNAČENÍ
	NAVŘZENÉ PŘECHODNÉ DOPRAVNÍ ZNAČENÍ
	OBJÍZDNÉ TRASY
	PRACOVNÍ MÍSTO
ZNAČENÍ BUDE OSAŽENO DLE TP 65,66. VEŠKERÉ TRVÁLÉ DOPRAVNÍ ZNAČENÍ V ROZPORU S PŘECHODNÝM DOPRAVNÍM ZNAČENÍM BUDE ZNEPLATNĚNO.	

ZODPOVĚDNÝ PROJEKTANT:	Richard Peška		
VYPRACOVAL:	Pavel Blažek		
KONTROLOVAL:	Richard Peška		
NÁZEV STAVBY:	I/17 Nový Dvůr, přestavba křižovatky na OK Heřmanův Městec etapa 3		
OBSAH:	Situace dopravně-inženýrských opatření		
	ČÍSLO ZAKÁZKY:	DATUM:	6/2020
	FORMÁT:	MĚŘÍTKO:	-
	ÚČEL:	RDS	
	ČÍSLO PŘÍLOHY:	SOUHRN:	3

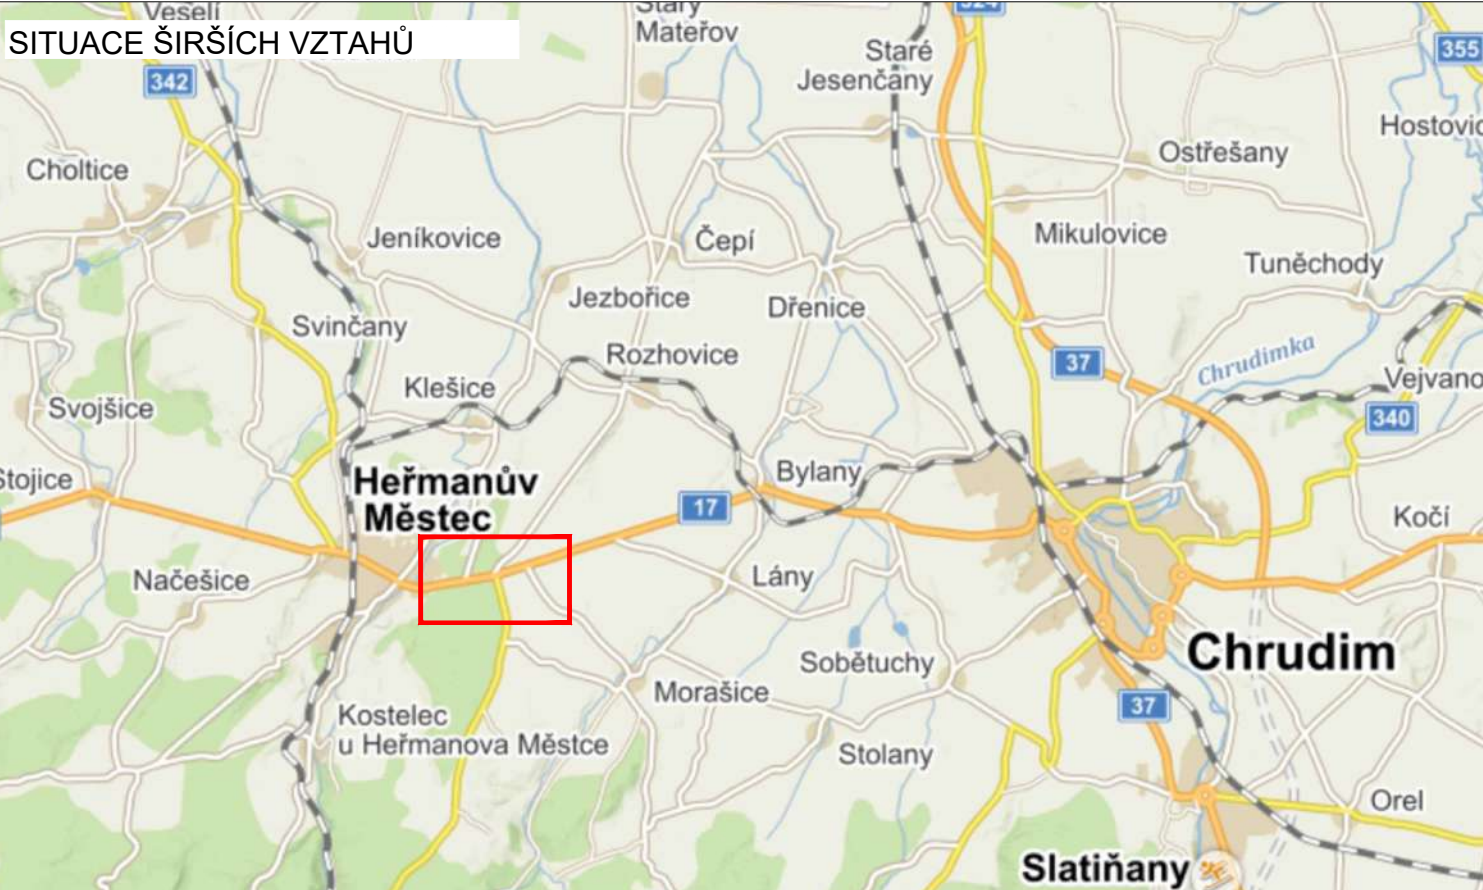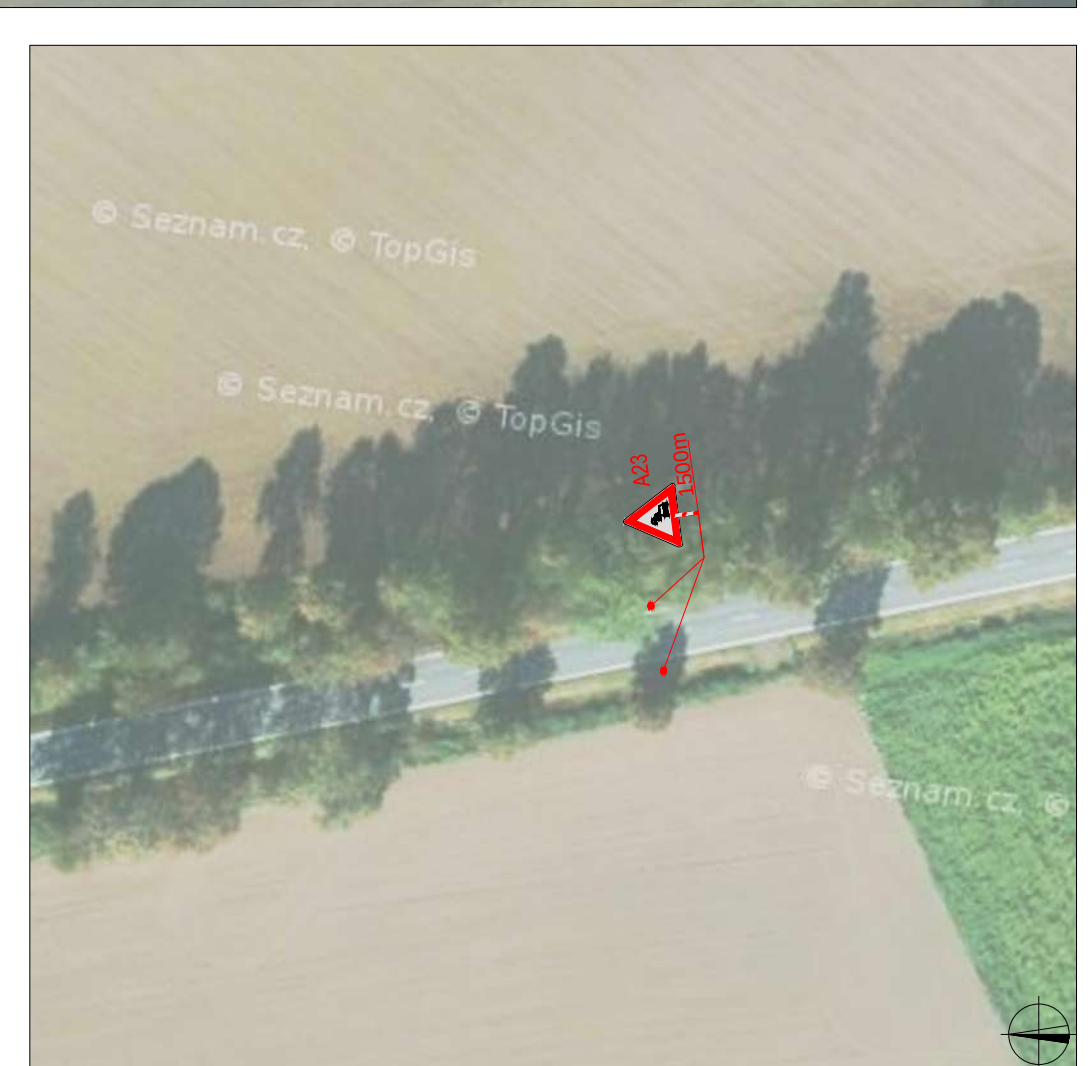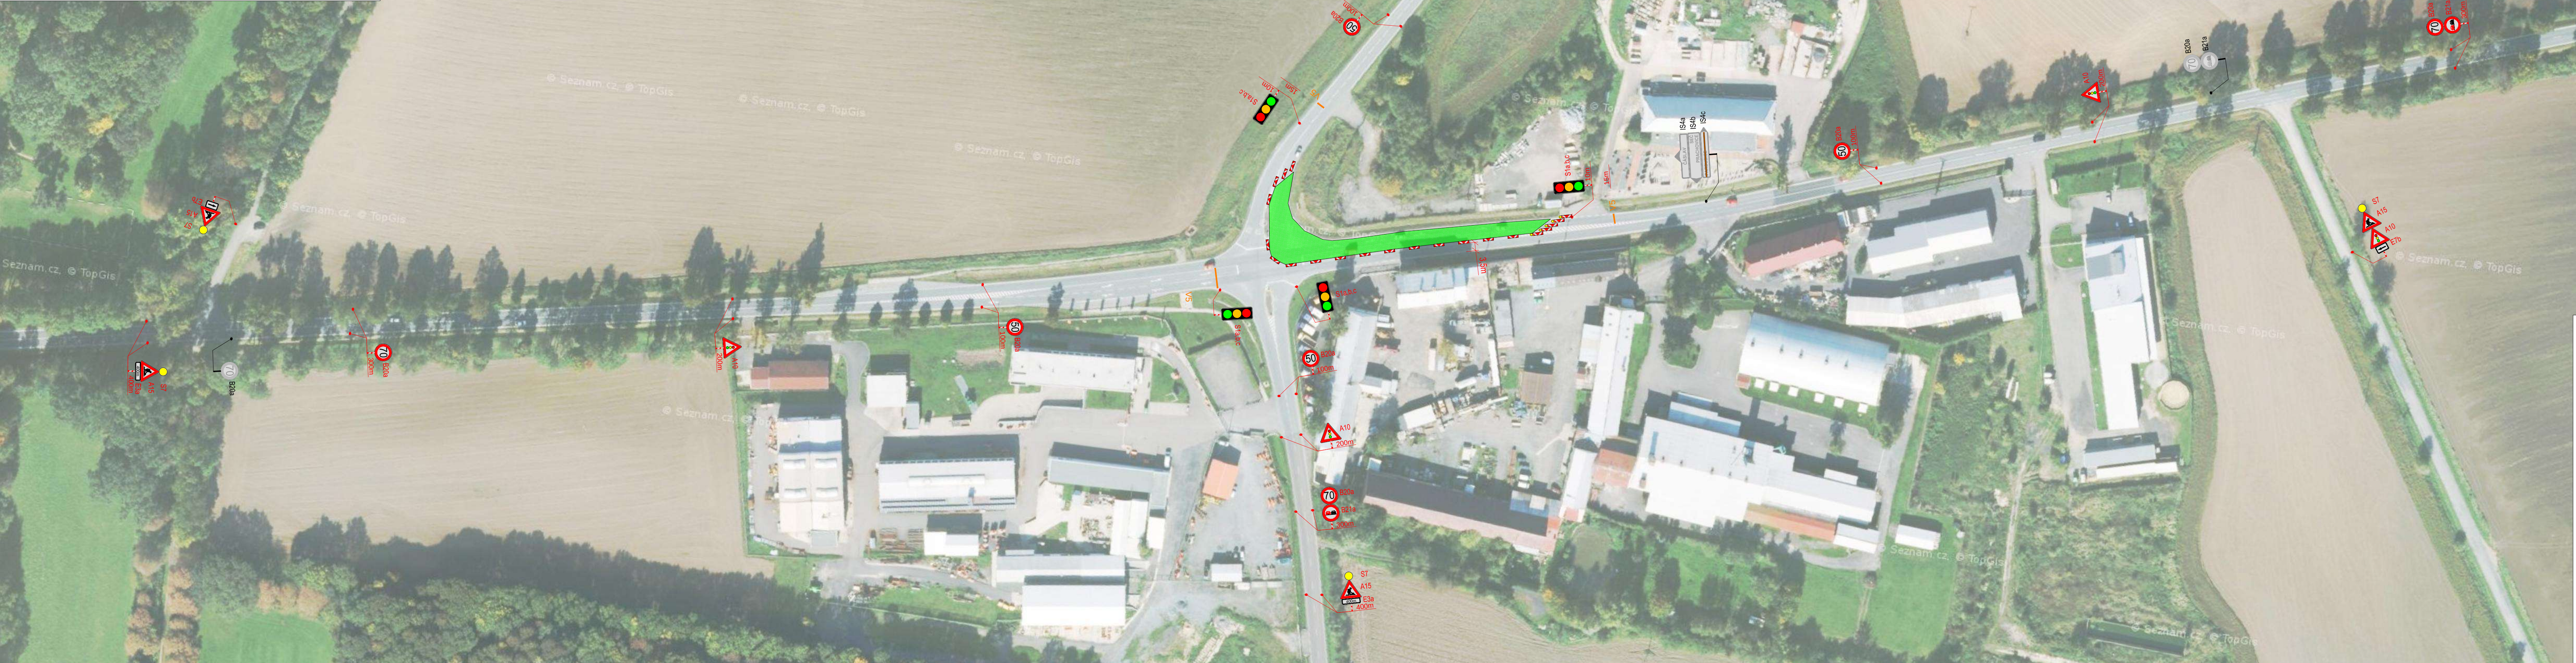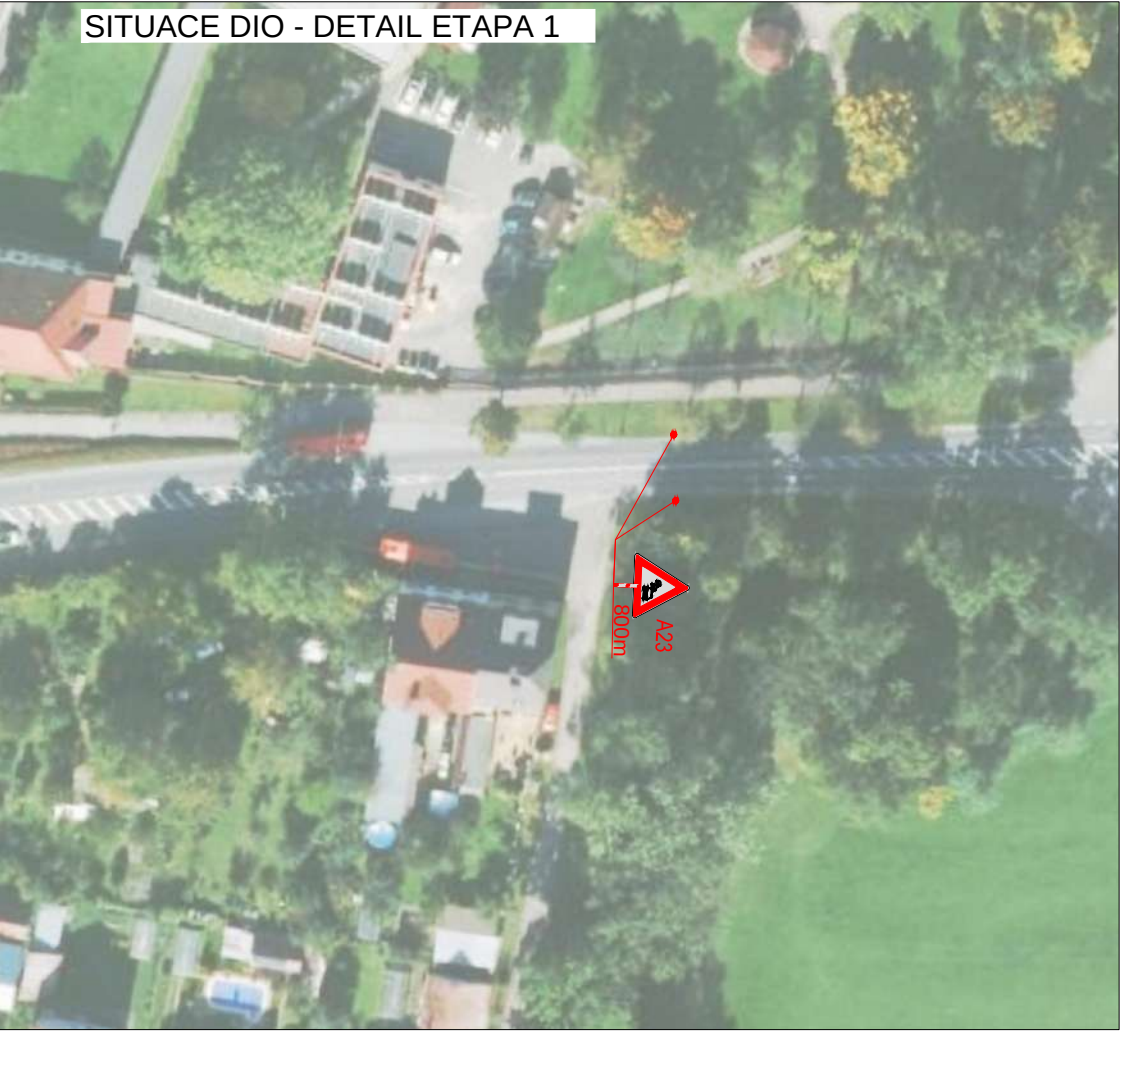


PLATNOST DOKUMENTACE		
POLICIE ČESKÉ REPUBLIKY - KRP JMK - DP ČJ - KRPB - / ČJ - 2019 - 060001 § 25 ZÁKONA Č. 13/1997 Sb. § 77 ZÁKONA Č. 361/2000 Sb.		
PLATNOST TOHOTO VYJÁDŘENÍ JE 1 ROK. V dne	SOUHLASÍME S PDZ, ZUK, UZAVÍRKOU A OBJÍZDNOU TRASOU. V dne	SOUHLASÍME S PDZ, ZUK, UZAVÍRKOU A OBJÍZDNOU TRASOU. V dne
SOUHLASÍME S PDZ, ZUK, UZAVÍRKOU A OBJÍZDNOU TRASOU. V dne		

LEGENDA	
	TRVÁLÉ SVISLÉ DOPRAVNÍ ZNAČENÍ
	DOČASNĚ ZNEPLATNĚNÉ TRVÁLÉ DOPRAVNÍ ZNAČENÍ
	NAVŘZENÉ PŘECHODNÉ DOPRAVNÍ ZNAČENÍ
	OBJÍZDNÉ TRASY
	PRACOVNÍ MÍSTO

ZNAČENÍ BUDE OSAZENO DLE TP 65,66.
VEŠKERÉ TRVÁLÉ DOPRAVNÍ ZNAČENÍ V ROZPORU S
PŘECHODNÝM DOPRAVNÍM ZNAČENÍM BUDE ZNEPLATNĚNO.

ZODPOVĚDNÝ PROJEKTANT:	Richard Peška				
VYPRACOVAL:	Pavel Blažek				
KONTROLOVAL:	Richard Peška				
NÁZEV STAVBY:	I/17 Nový Dvůr, přestavba křižovatky na OK Heřmanův Městec etapa 4		ČÍSLO ZAKÁZKY:		
OBSAH:	Situace dopravně-inženýrských opatření		DATUM:	6/2020	
			FORMÁT:		
			MĚŘÍTKO:	-	
			ÚČEL:	RDS	
		ČÍSLO PŘÍLOHY:	4	SOUPRAVA:	

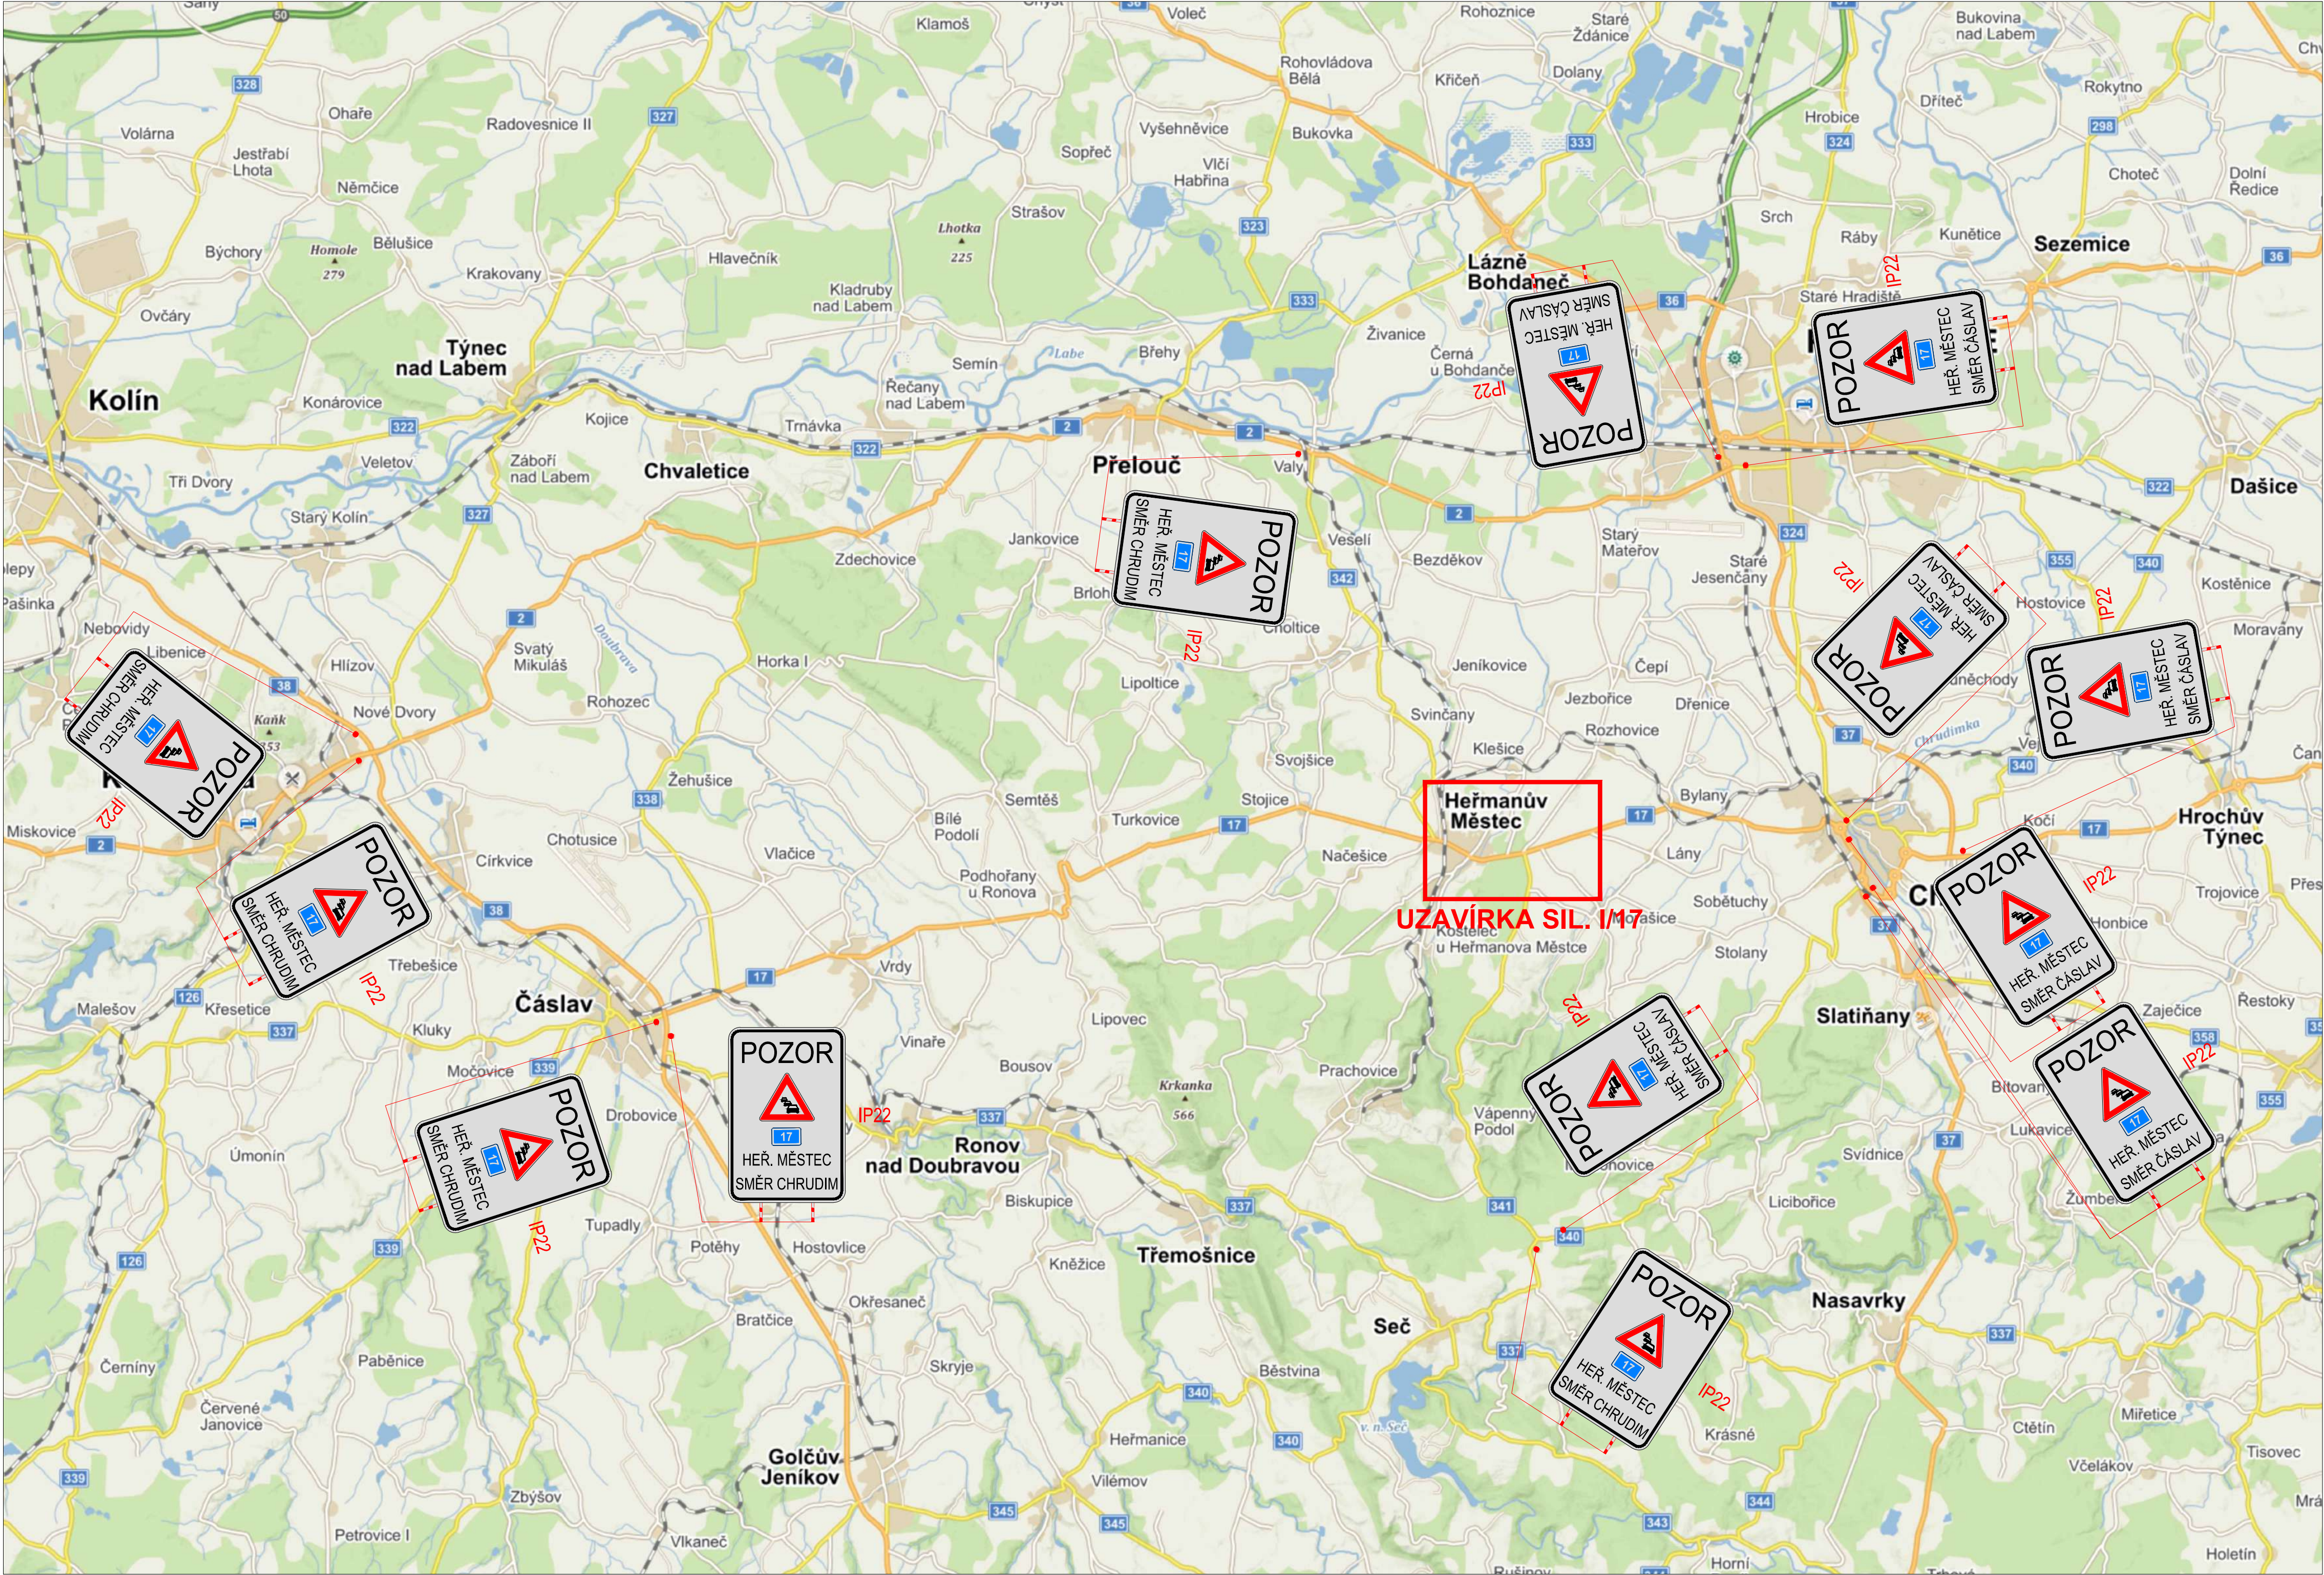

PLATNOST DOKUMENTACE		
POLICIE ČESKÉ REPUBLIKY - KŘP JMK - DP Č.j.: KRPB - / Č.j. - 2019 - 0600DI § 25 ZÁKONA Č. 13/1997 Sb. § 77 ZÁKONA Č. 361/2000 Sb.		
PLATNOST TOHOTO VYJÁDRĚNÍ JE 1 ROK. V dne	SOUHLASÍME S PDZ, ZUK, UZAVÍRKOU A OBJÍZDNOU TRASOU. V dne	SOUHLASÍME S PDZ, ZUK, UZAVÍRKOU A OBJÍZDNOU TRASOU. V dne
SOUHLASÍME S PDZ, ZUK, UZAVÍRKOU A OBJÍZDNOU TRASOU. V dne	V dne	V dne

LEGENDA	
	TRVALÉ SVISLÉ DOPRAVNÍ ZNAČENÍ
	DOČASNÉ ZNEPLATNĚNÉ TRVALÉ DOPRAVNÍ ZNAČENÍ
	NAVRŽENÉ PŘECHODNÉ DOPRAVNÍ ZNAČENÍ
ZNAČENÍ BUDE OSAZENO DLE TP 65.66. VEŠKERÉ TRVALÉ DOPRAVNÍ ZNAČENÍ V ROZPORU S PŘECHODNÝM DOPRAVNÍM ZNAČENÍM BUDE ZNEPLATNĚNO.	

ZODPOVĚDNÝ PROJEKTANT:	Richard Peška						
VYPRACOVAL:	Pavel Blažek						
KONTROLOVAL:	Richard Peška						
NÁZEV STAVBY: I/17 Nový Dvůr, přestavba křižovatky na OK Heřmanův Městec - Dopravní opatření			ČÍSLO ZAKÁZKY:		VYZNAČ, s.r.o. Srážná 5113/1, 586 01 Jihlava		
			DATUM:	6/2020			
			FORMÁT:				
OBSAH:	Situační dopravně-inženýrských opatření			MĚŘÍTKO:	-	ČÍSLO PŘÍLOHY:	SOUPRAVA:
			ÚČEL:	RDS	5		